COMUNE DI FAENZA
Settore Lavori Pubblici
Servizio Infrastrutture

Adeguamento e messa in sicurezza Strada Provinciale n.16 e realizzazione pista ciclabile Faenza - Borgo Tuliero

PROGETTO DEFINITIVO

AREE DA ACQUISIRE - TRATTI 3 - 4 - 5

TAVOLA : 7

OTTOBRE 2015

PROGETTISTA
(Ing. Patrizia Barchi)

COLLABORATORI ALLA PROGETTAZIONE
Geom. Emilio Selvatici
Ing. Marco Folli
Arch. Eleonora Visani
Geom. Jlenia Bendoni
Roberto Lamberti

PERCORSO e nome file :
MAC-Lavori Emilia/Ciclabile Borgo Tuliero/Definitivo/PR TAV5 tratti 3+4+5

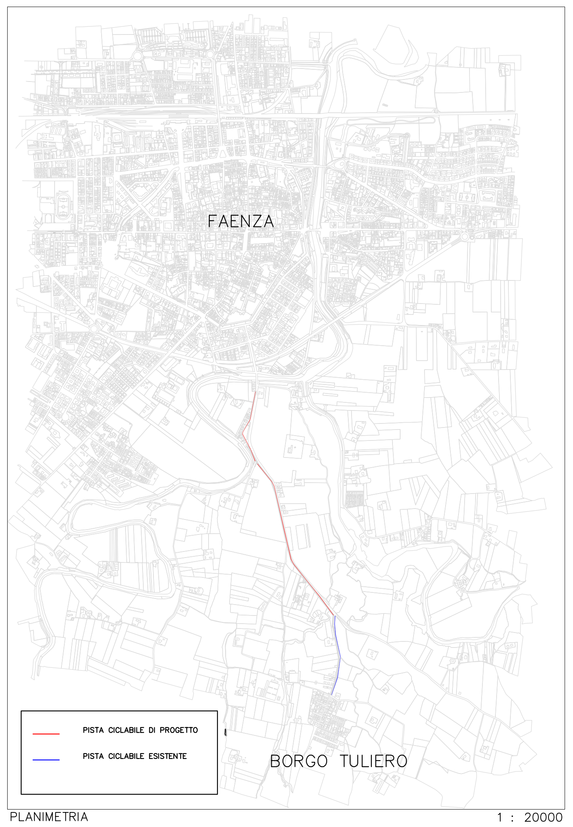

PLANIMETRIA 1 : 20000

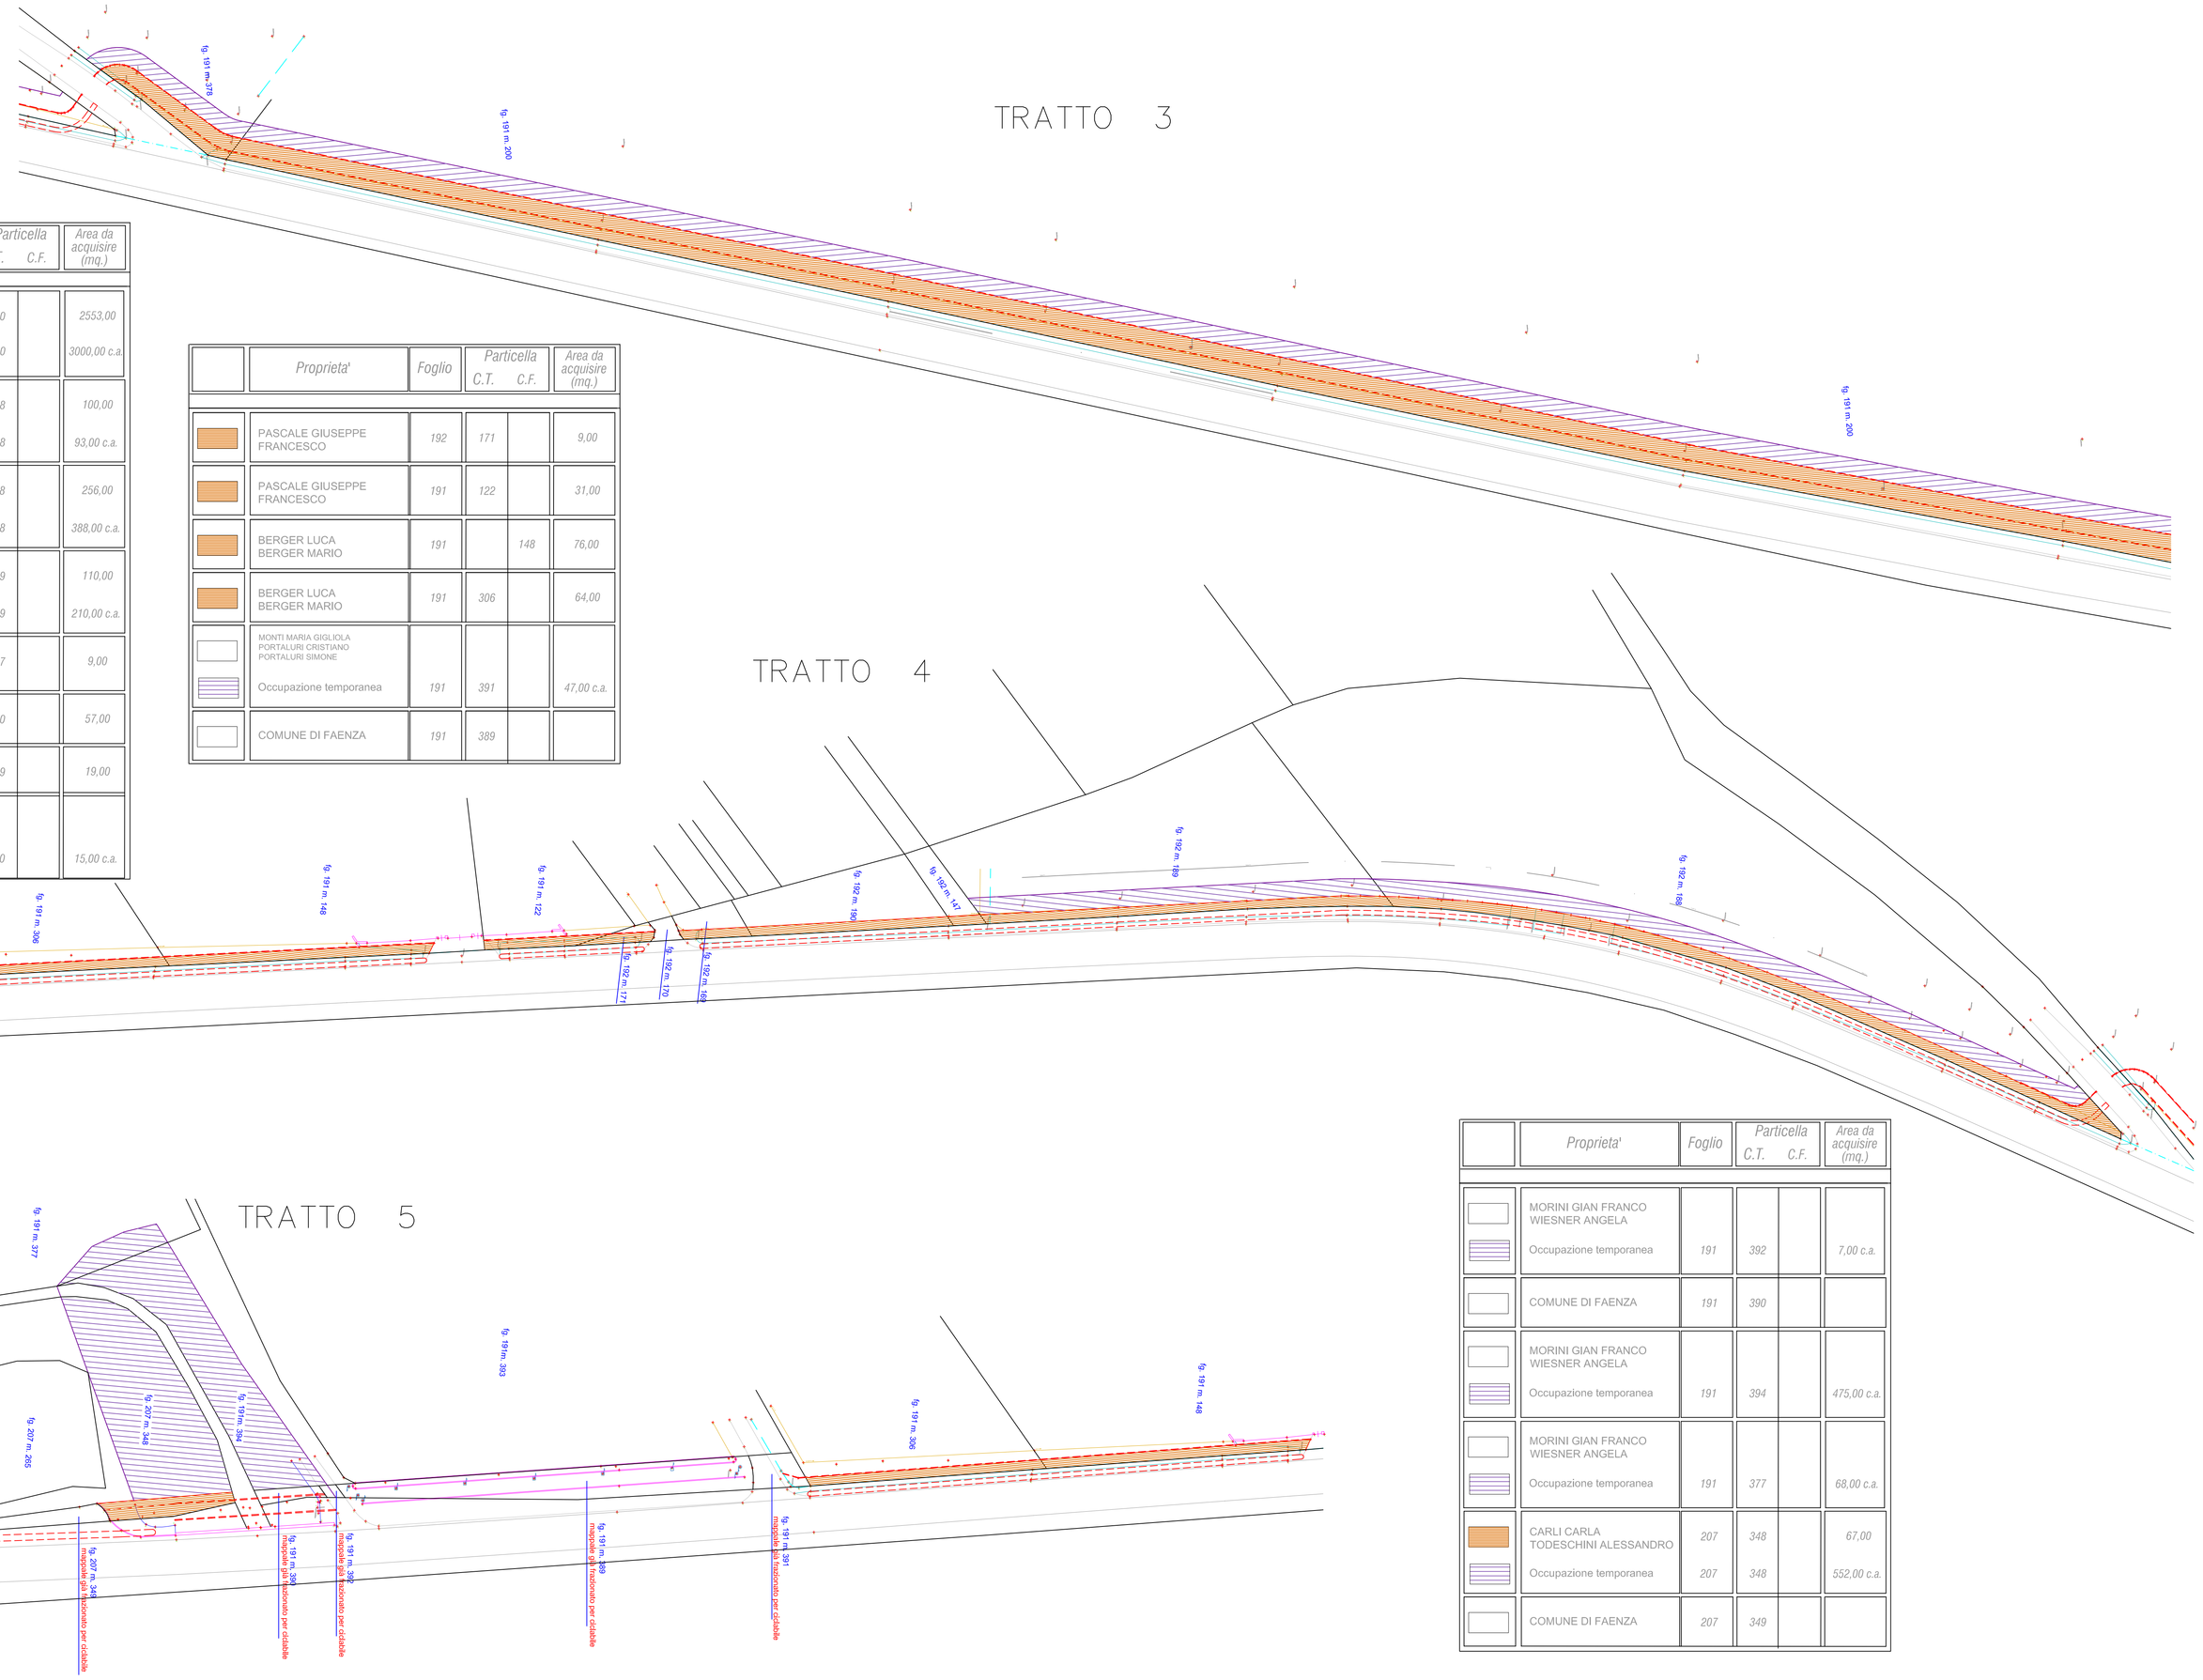

	Proprieta'	Foglio	Particella C.T.	Particella C.F.	Area da acquisire (mq.)
	MONTANARI LUIGI ** (già in Tav. 6)	191	200		2553,00
	Occupazione temporanea	191	200		3000,00 c.a.
	STRUPATA sas di Mansi Maria Rosaria e C.	191	378		100,00
	Occupazione temporanea	191	378		93,00 c.a.
	BERGER MARIO BERGER MIKELA	192	188		256,00
	Occupazione temporanea	192	188		388,00 c.a.
	BERGER MARIO BERGER MIKELA	192	189		110,00
	Occupazione temporanea	192	189		210,00 c.a.
	PASCALE GIUSEPPE FRANCESCO	192	147		9,00
	PASCALE GIUSEPPE FRANCESCO	192	190		57,00
	PASCALE GIUSEPPE FRANCESCO	192	169		19,00
	PASCALE GIUSEPPE FRANCESCO BERGER MARIO BERGER MIKELA BERGER VALERIA				
	Occupazione temporanea	192	170		15,00 c.a.

	Proprieta'	Foglio	Particella C.T.	Particella C.F.	Area da acquisire (mq.)
	PASCALE GIUSEPPE FRANCESCO	192	171		9,00
	PASCALE GIUSEPPE FRANCESCO	191	122		31,00
	BERGER LUCA BERGER MARIO	191		148	76,00
	BERGER LUCA BERGER MARIO	191	306		64,00
	MONTI MARIA GIGLIOLA PORTALURI CRISTIANO PORTALURI SIMONE				
	Occupazione temporanea	191	391		47,00 c.a.
	COMUNE DI FAENZA	191	389		

	Proprieta'	Foglio	Particella C.T.	Particella C.F.	Area da acquisire (mq.)
	MORINI GIAN FRANCO WIESNER ANGELA				
	Occupazione temporanea	191	392		7,00 c.a.
	COMUNE DI FAENZA	191	390		
	MORINI GIAN FRANCO WIESNER ANGELA				
	Occupazione temporanea	191	394		475,00 c.a.
	MORINI GIAN FRANCO WIESNER ANGELA				
	Occupazione temporanea	191	377		68,00 c.a.
	CARLI CARLA TODESCHINI ALESSANDRO	207	348		67,00
	Occupazione temporanea	207	348		552,00 c.a.
	COMUNE DI FAENZA	207	349		

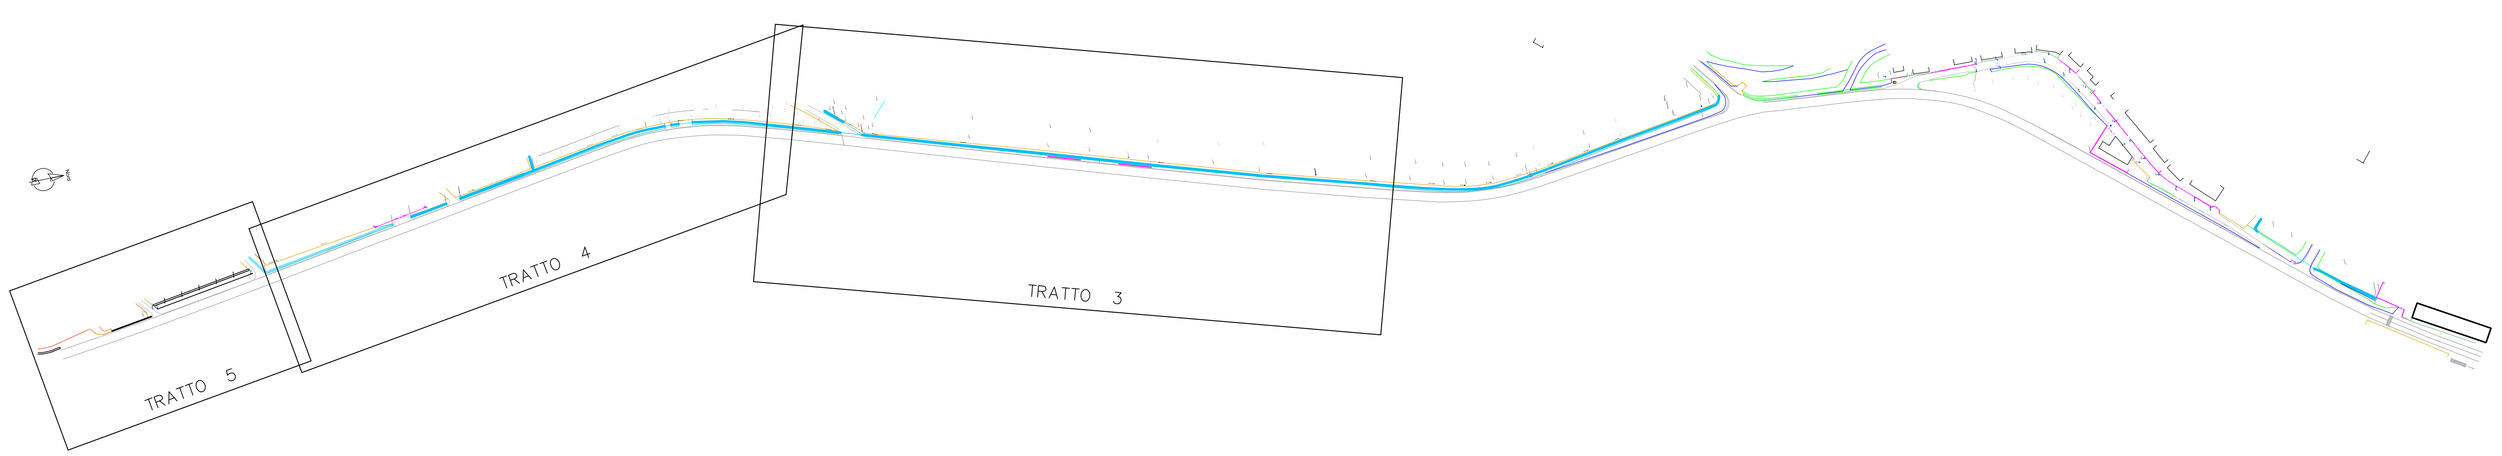

PLANIMETRIA GENERALE

SCALA 1 : 2000