



COMUNE DI FAENZA
Settore Lavori Pubblici
Servizio Infrastrutture



IV e V Programma annuale di attuazione del PNSS
Regione Emilia Romagna

PROGETTO AMICO

Azioni Multidisciplinari ed Integrate per un Contrasto Organico
del fenomeno degli incidenti stradali nel Comune di Faenza

PROGETTO ESECUTIVO

ELABORATI:
INTERVENTO N. 2 -
PISTA CICLO PEDONALE VIA RISORGIMENTO

RAPP.:
1:10.000
1:500
1:200
1:20

TAVOLA:

2

PROGETTISTA

Ing. Patrizia Barchi




COLLABORATORI ALLA PROGETTAZIONE

Geom. Selvatico Emilio
Arch. Eleonora Visani
Geom. Illeana Bendoni
Roberto Lambertini


DATA:

Marzo 2016

P:\interventi\LAVORI IN CORSO\PNSS\PIANO NAZ.SICUREZZA STRADALE\PROGETTO ESECUTIVO\INTERVENTO 2.dwg

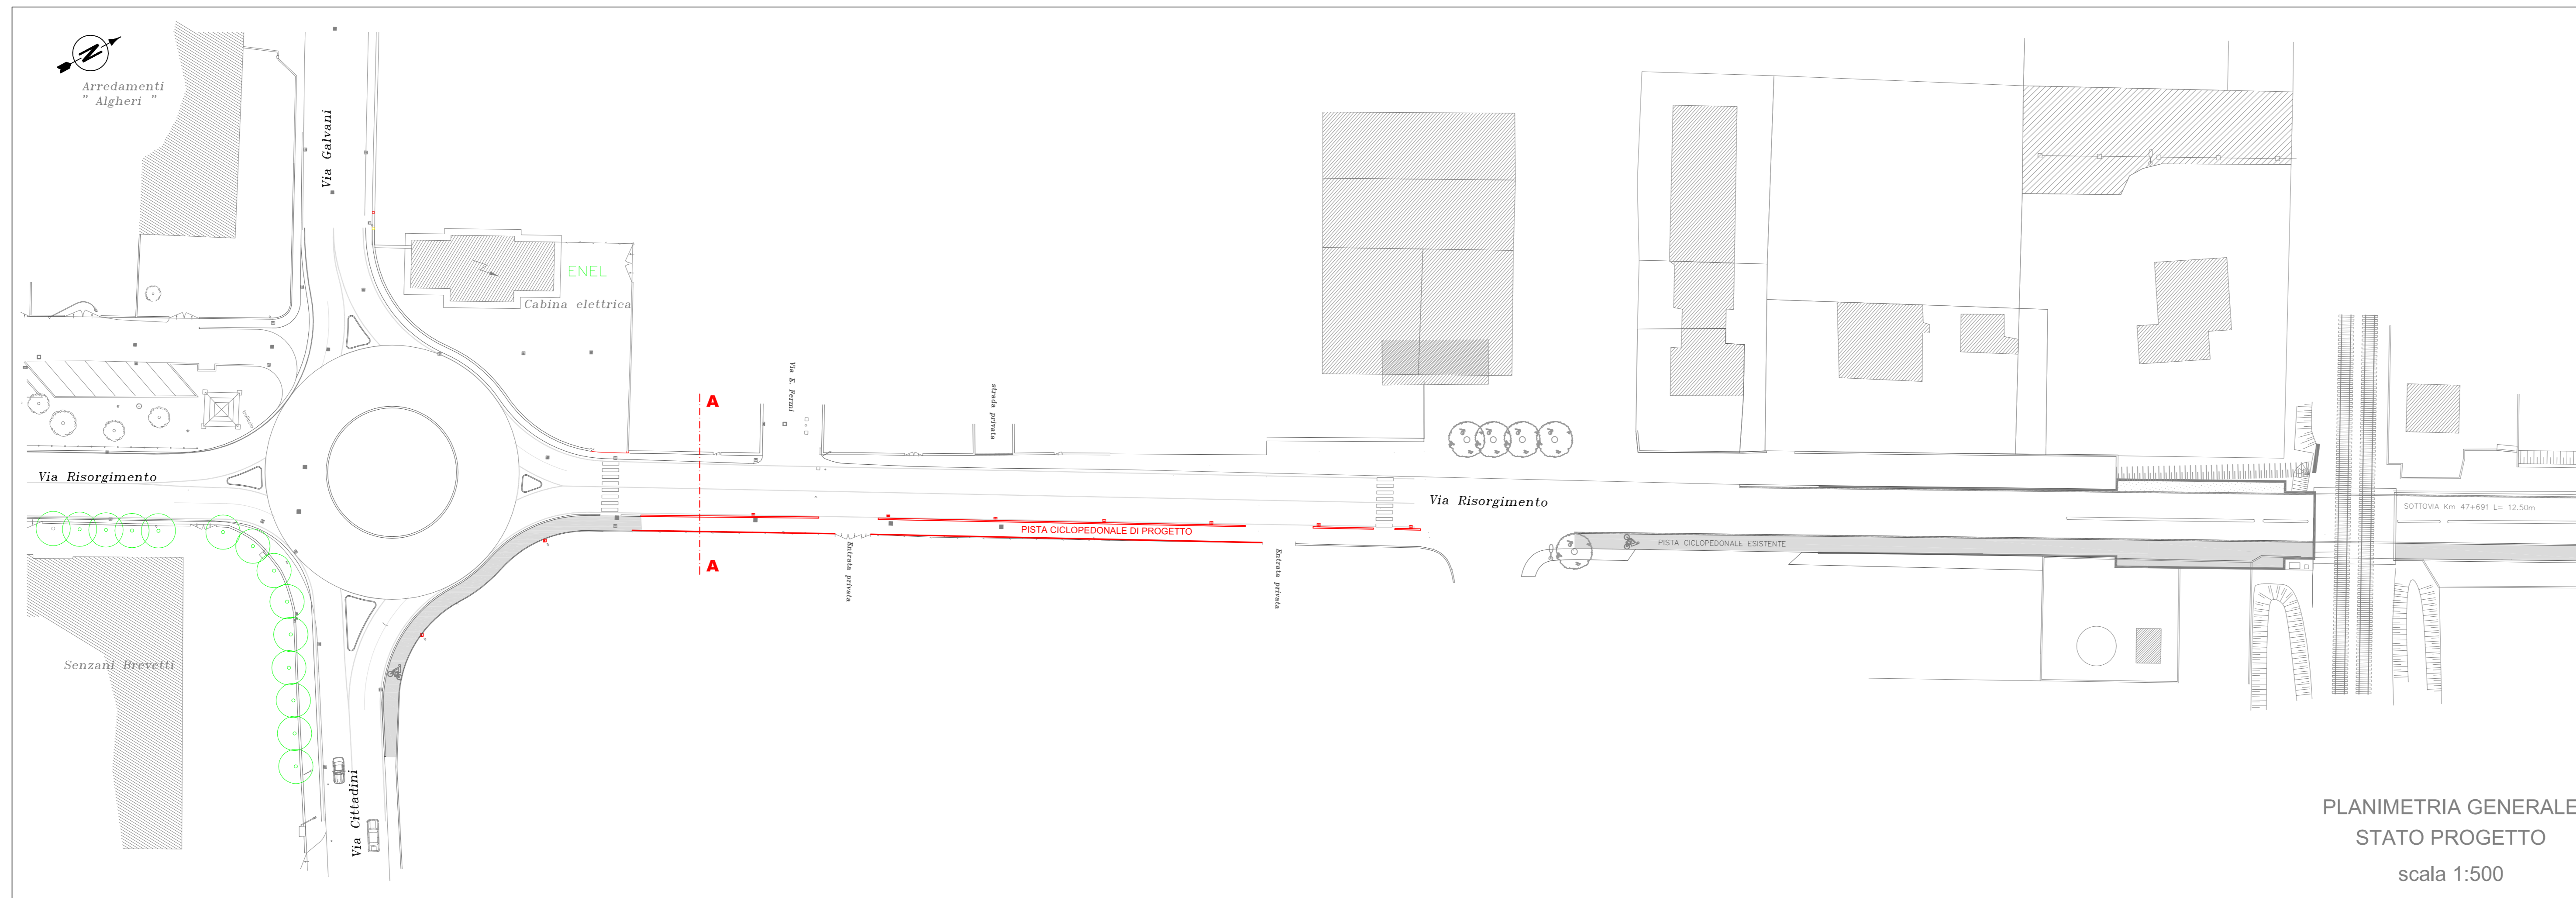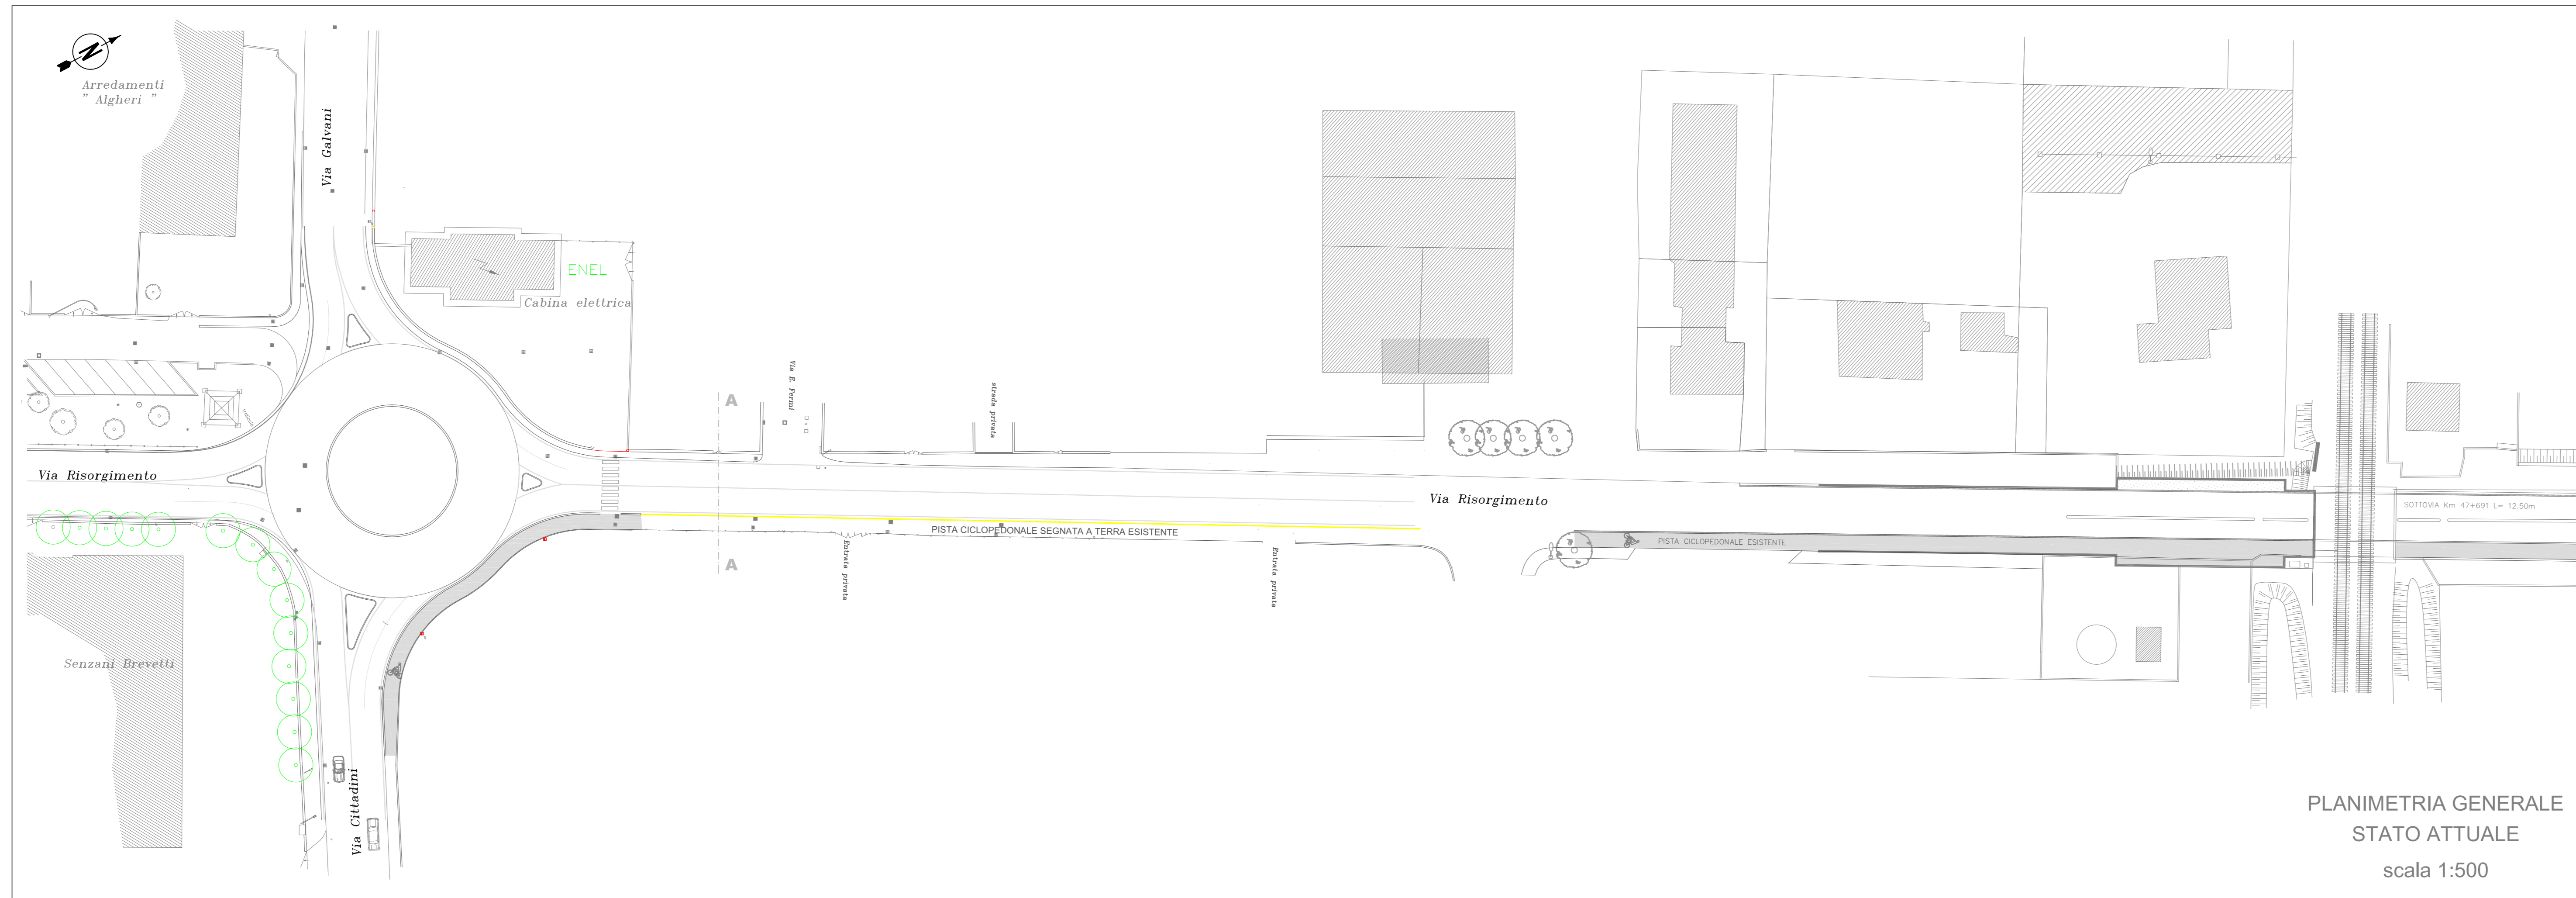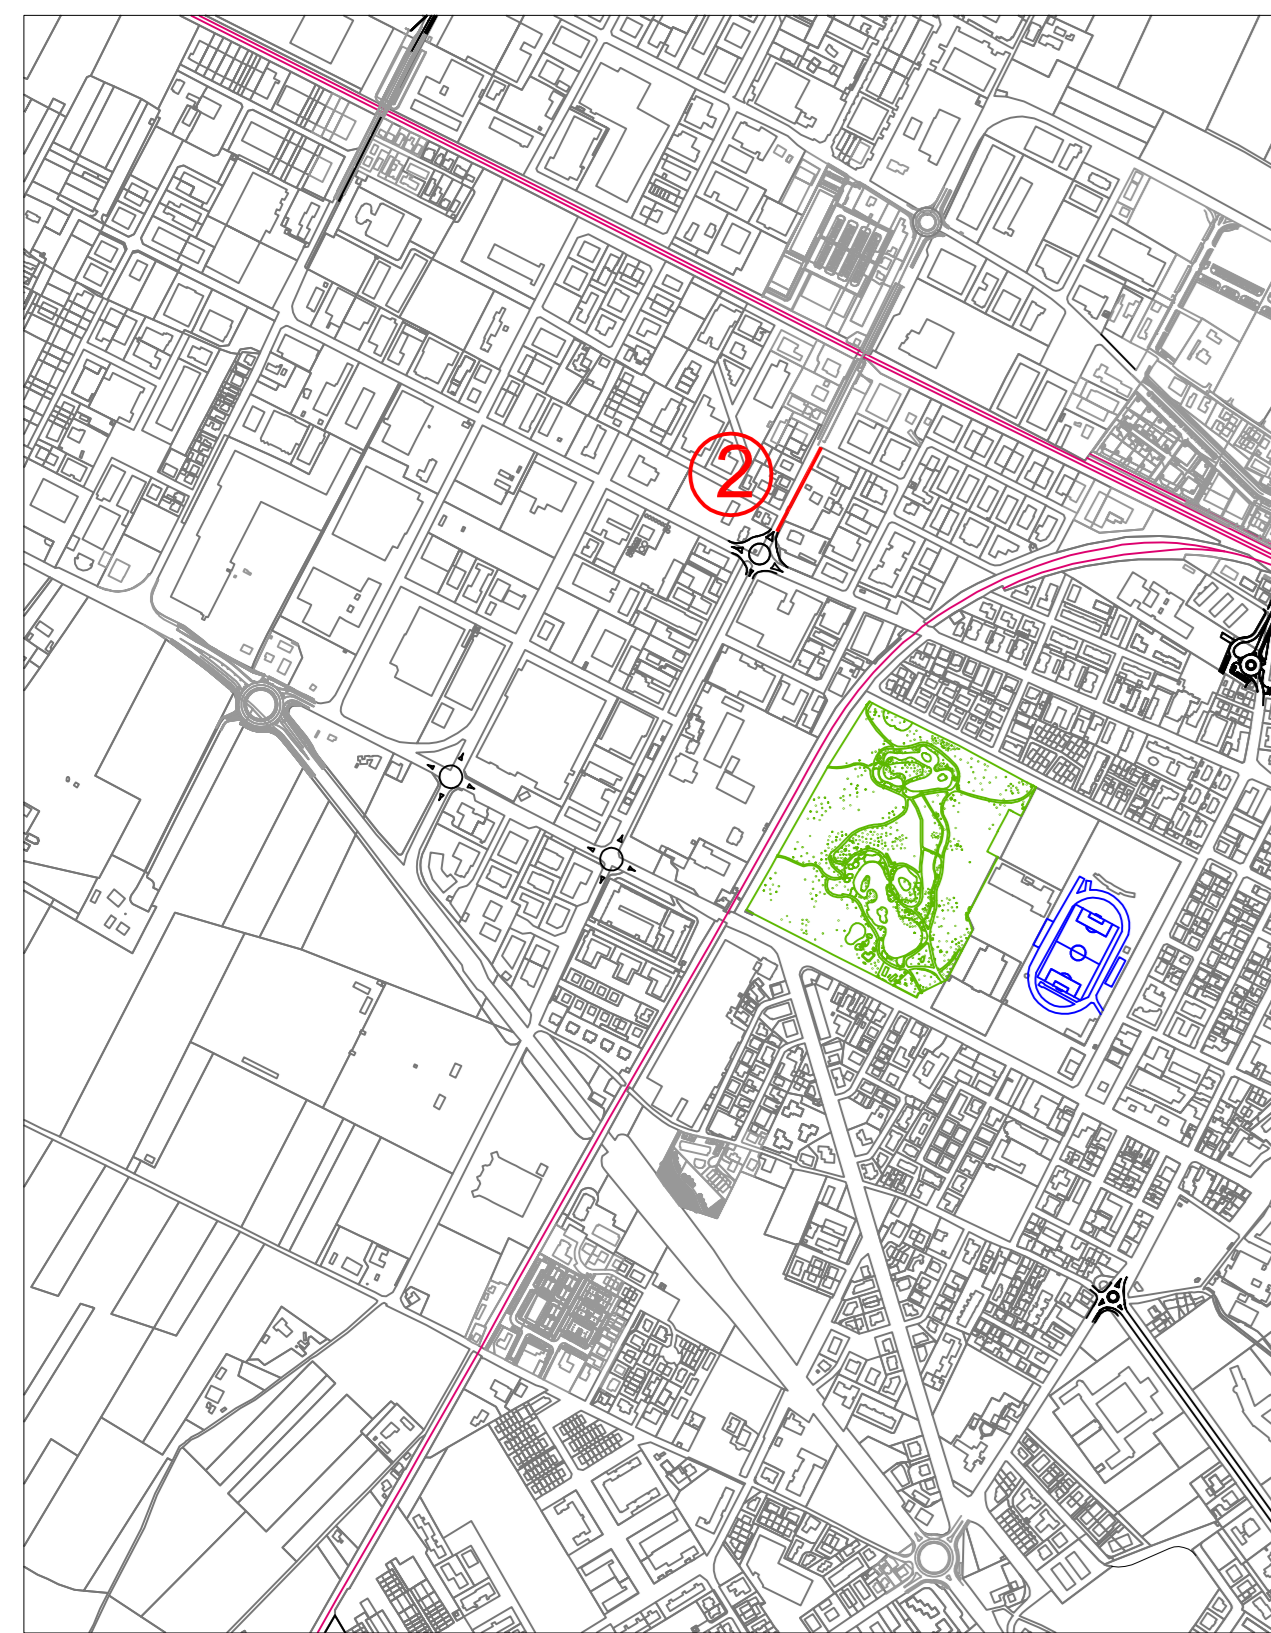


PARTICOLARE PLANIMETRIA A-A

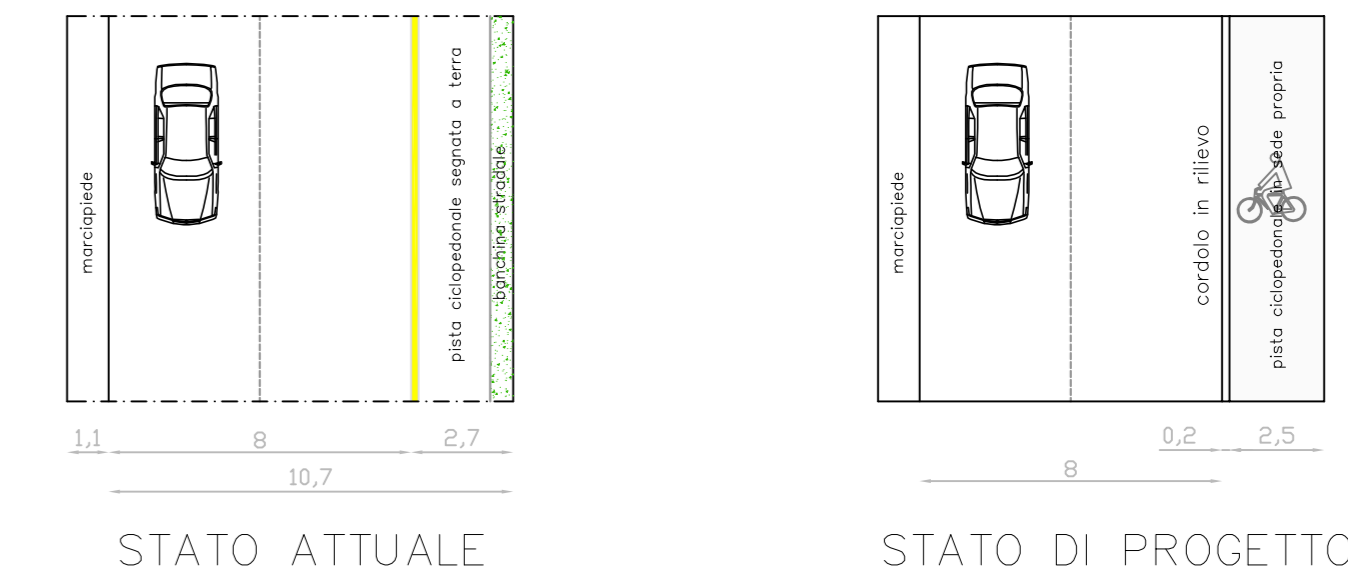

1:200

SEZIONE A-A

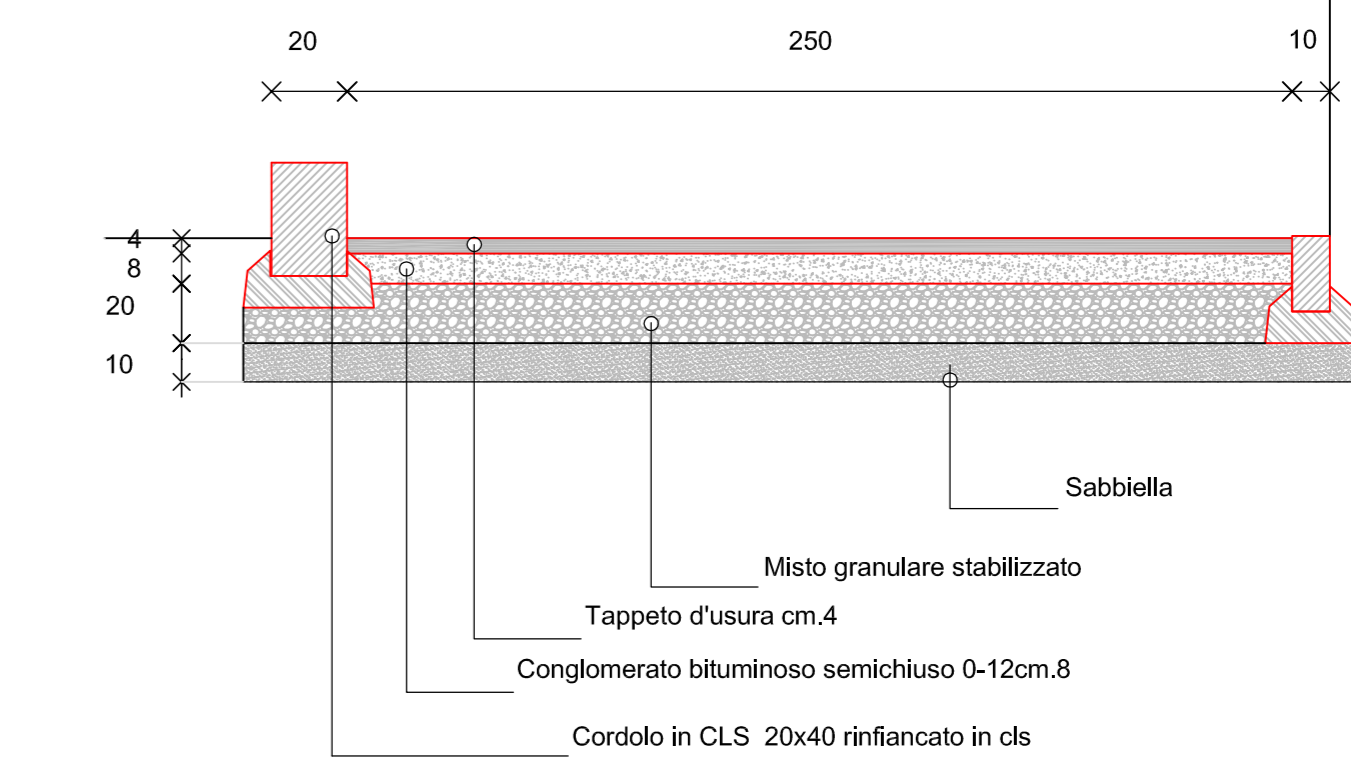

Stato Attuale - Foto



Stato Progetto - Fotoritocco

