

COMUNE DI FAENZA
Settore Lavori Pubblici
Servizio Infrastrutture

**Adeguamento e messa in sicurezza Strada Provinciale n.16
e realizzazione pista ciclopedonale Faenza - Borgo Tulliero**

PROGETTO ESECUTIVO

PROGETTO - TRATTI 1 - 2

TAVOLA: 4

PROGETTISTA
(Ing. Patrizia Balisti)

COLLABORATORI ALLA PROGETTAZIONE

Cesari, Felice, Sabbatini,





Arca, Eleanora Visani

Cesari, Elena Biondini

Roberto Lombardi

OTTOBRE 2017

PRODOTTO DA: ...

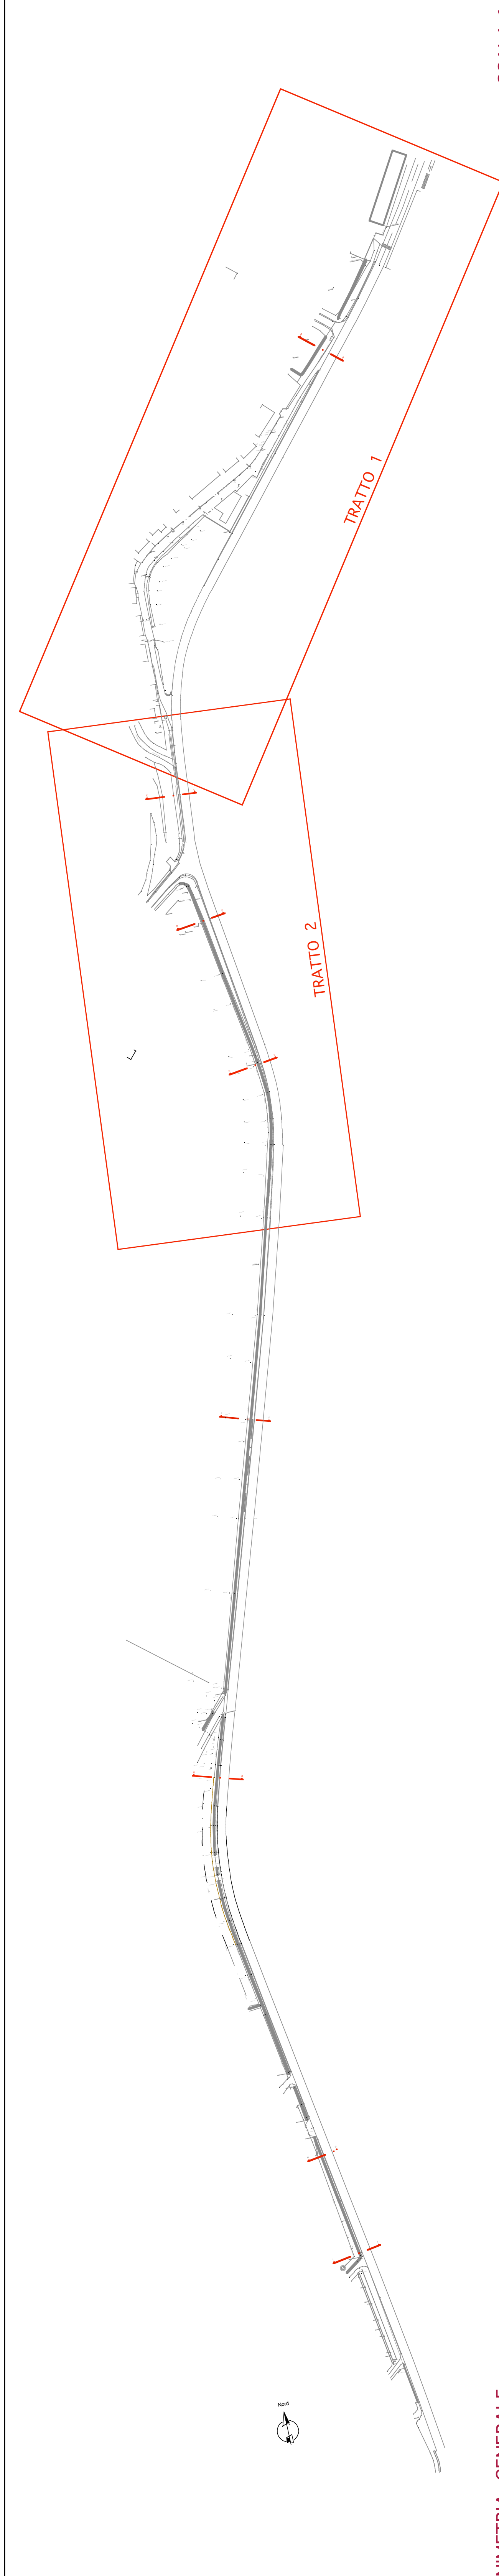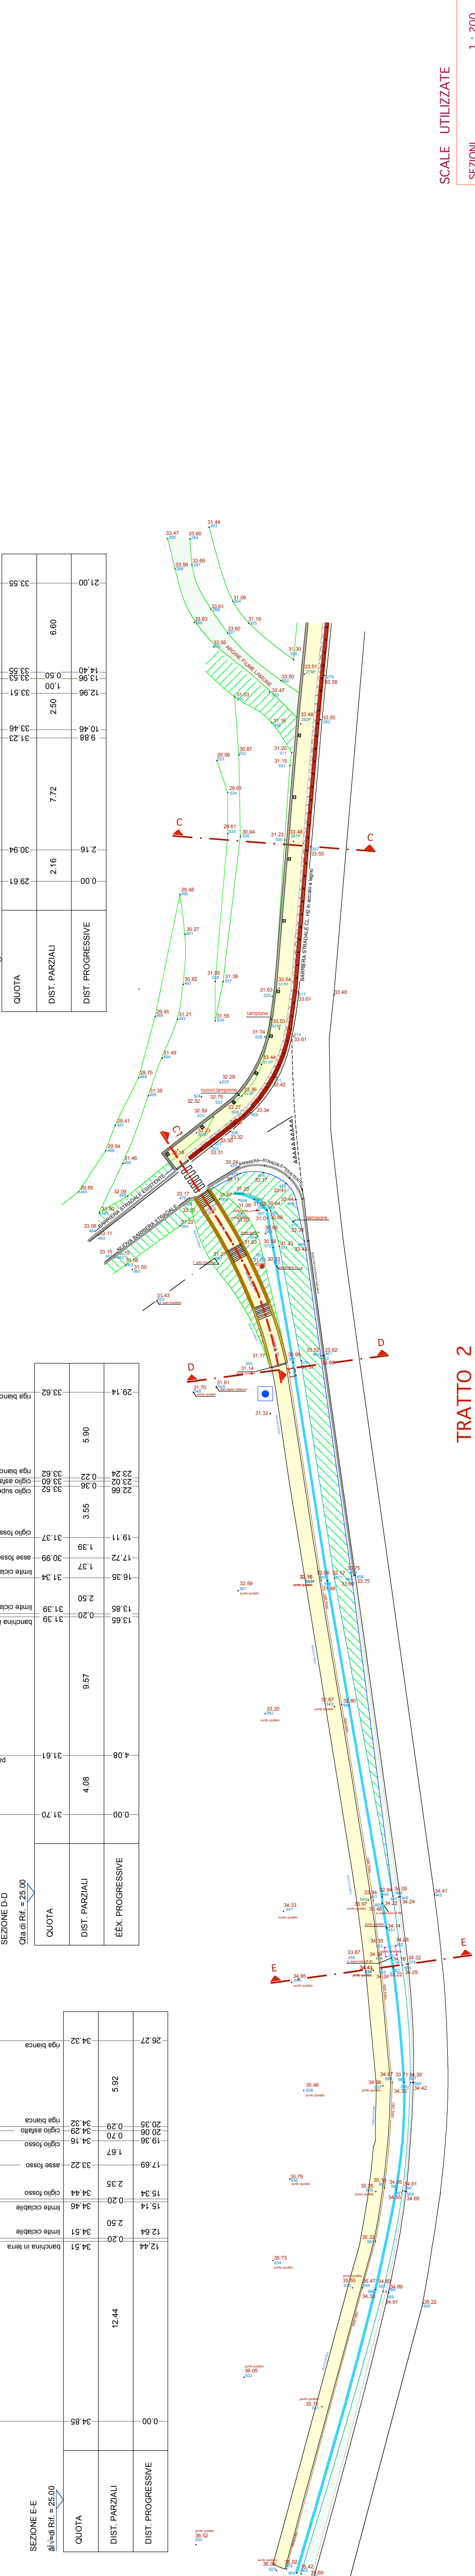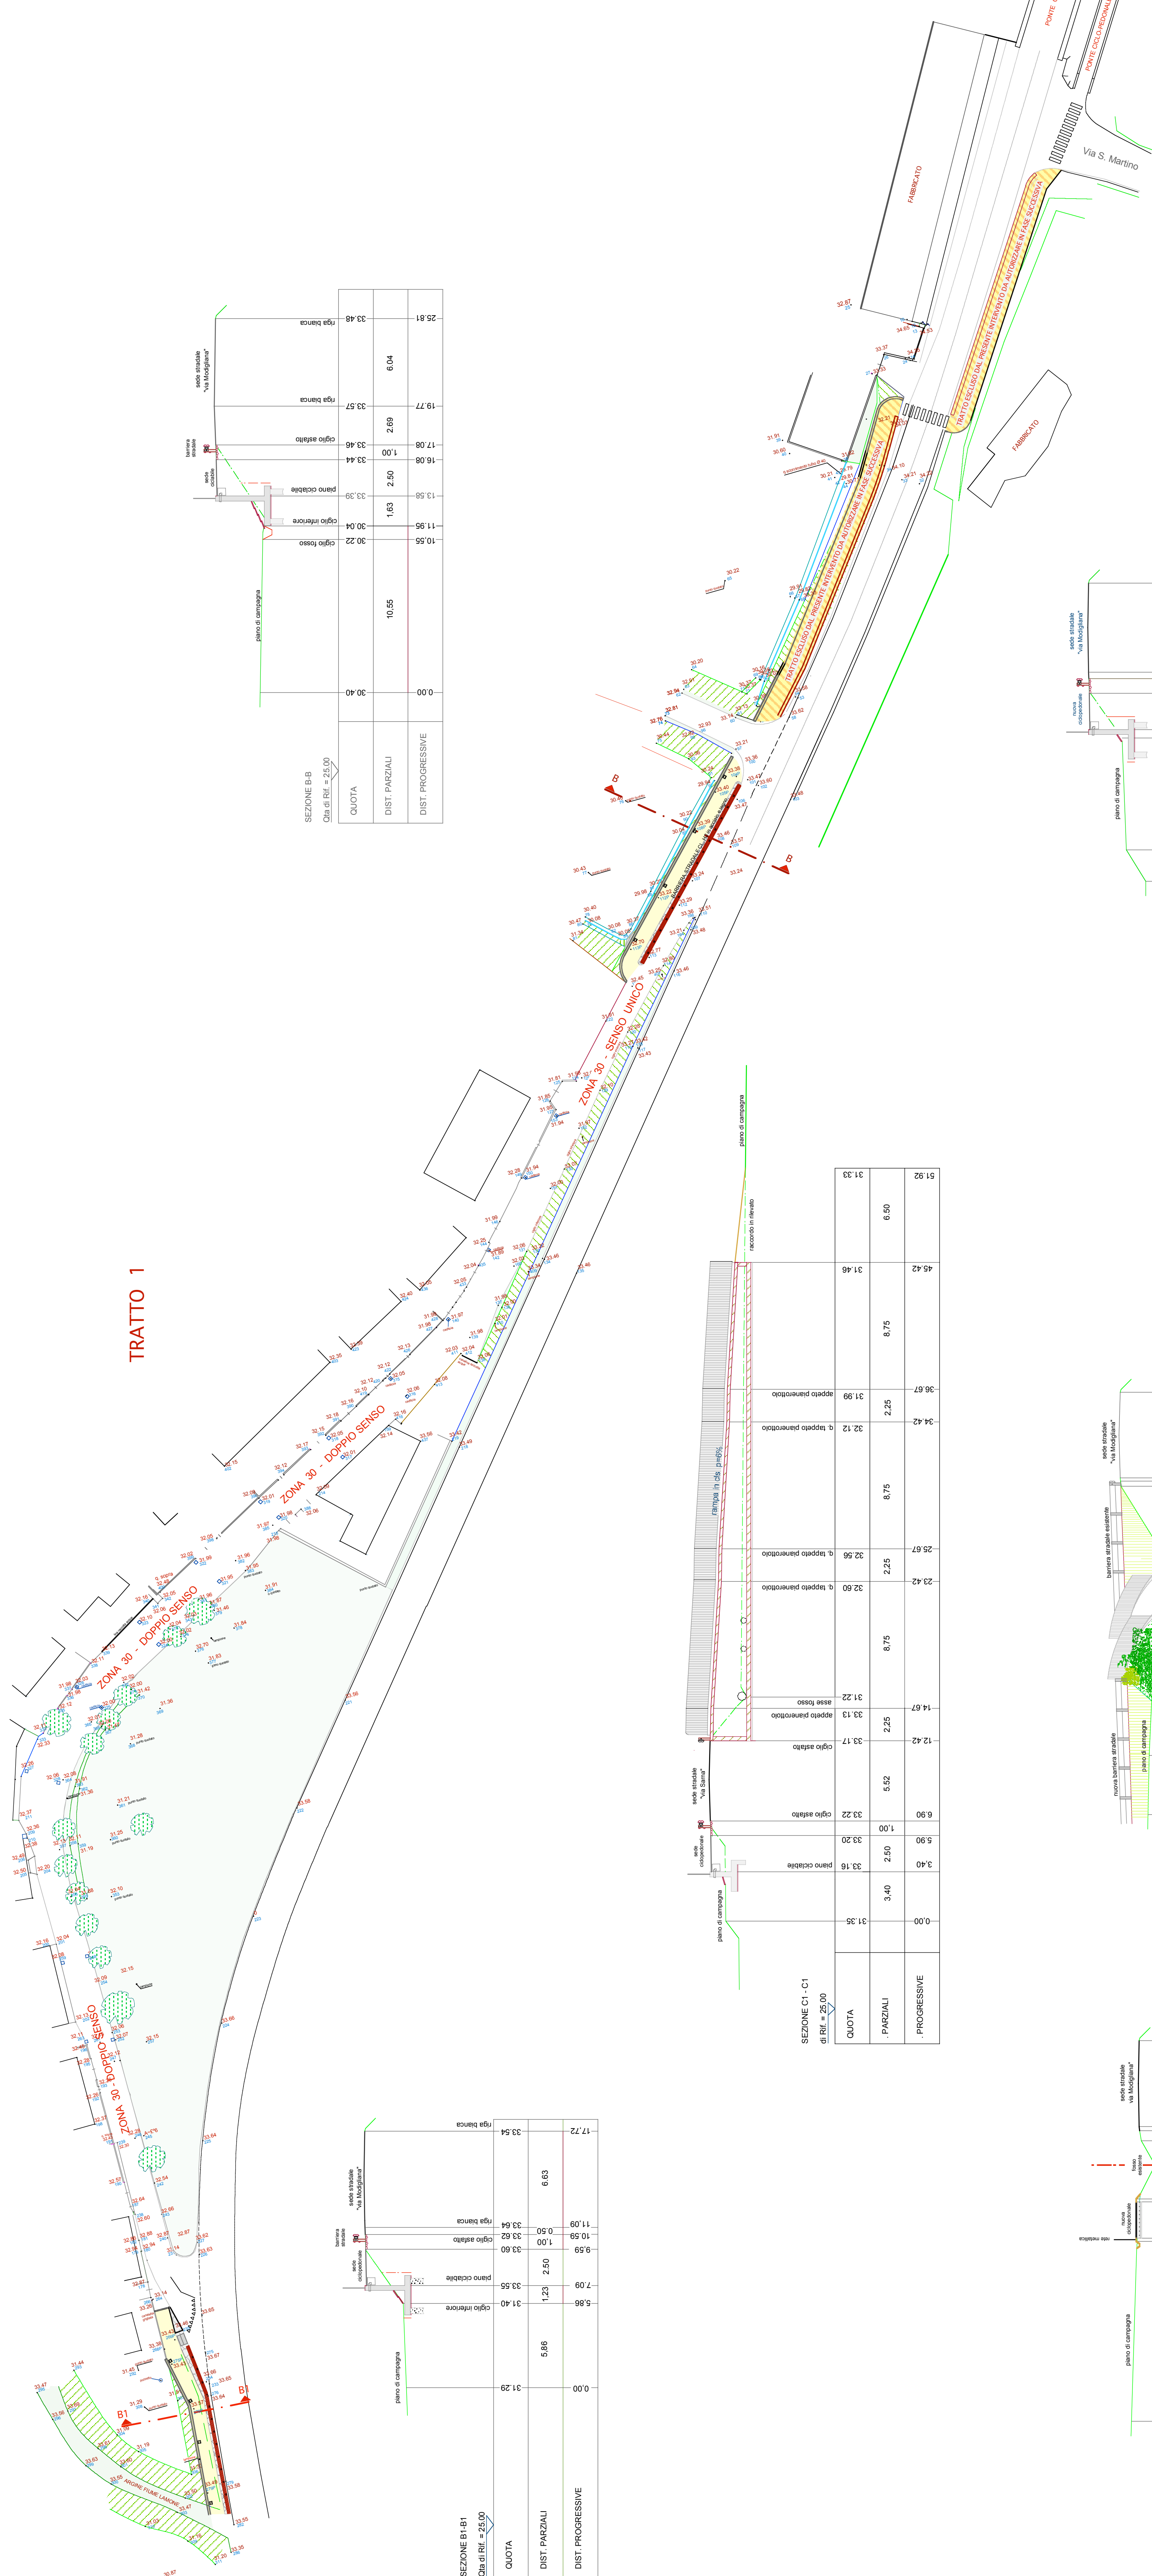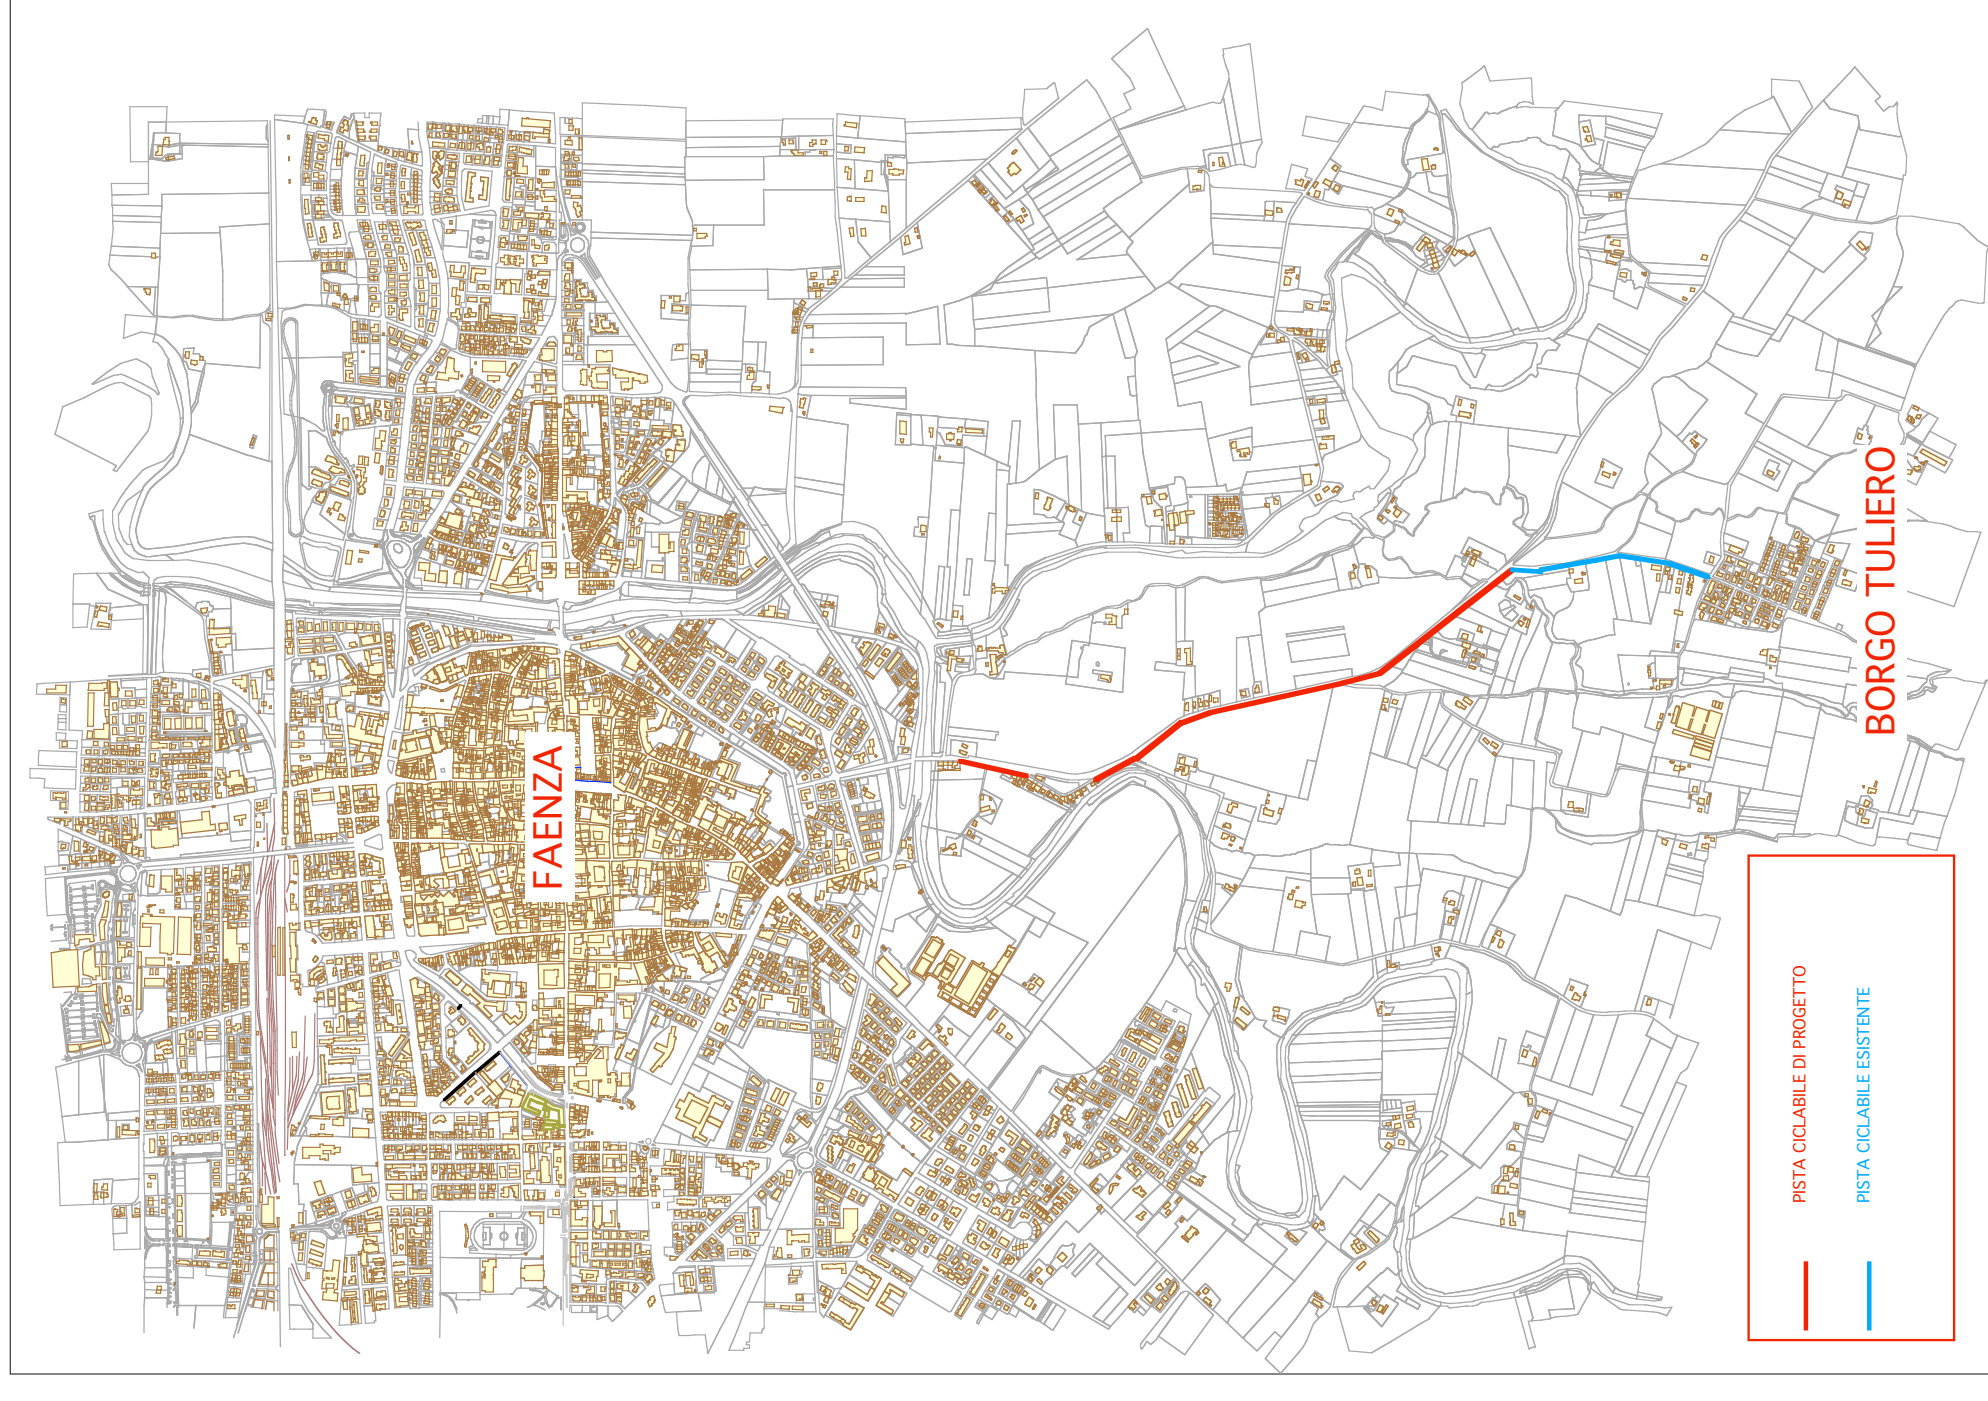

1 : 20000

1 : 2000