



COMUNE DI FAENZA  
Settore Lavori Pubblici  
Servizio Infrastrutture




Adeguamento e messa in sicurezza Strada Provinciale n.16  
e realizzazione pista ciclopeditone Faenza - Borgo Tulliero

STATO ATTUALE RILIEVO - TRATTI 3 - 4 - 5

TAVOLA - 2  
OTT/DRE 2017

COLLABORATORI ALLA PROGETTAZIONE  
Geom. Emilio Salvatici  
Ing. Marco Felli  
Arch. Eleonora Visani  
Geom. Roberto Lamberti

PROGETTISTA  
Ing. Patrizia Barchi

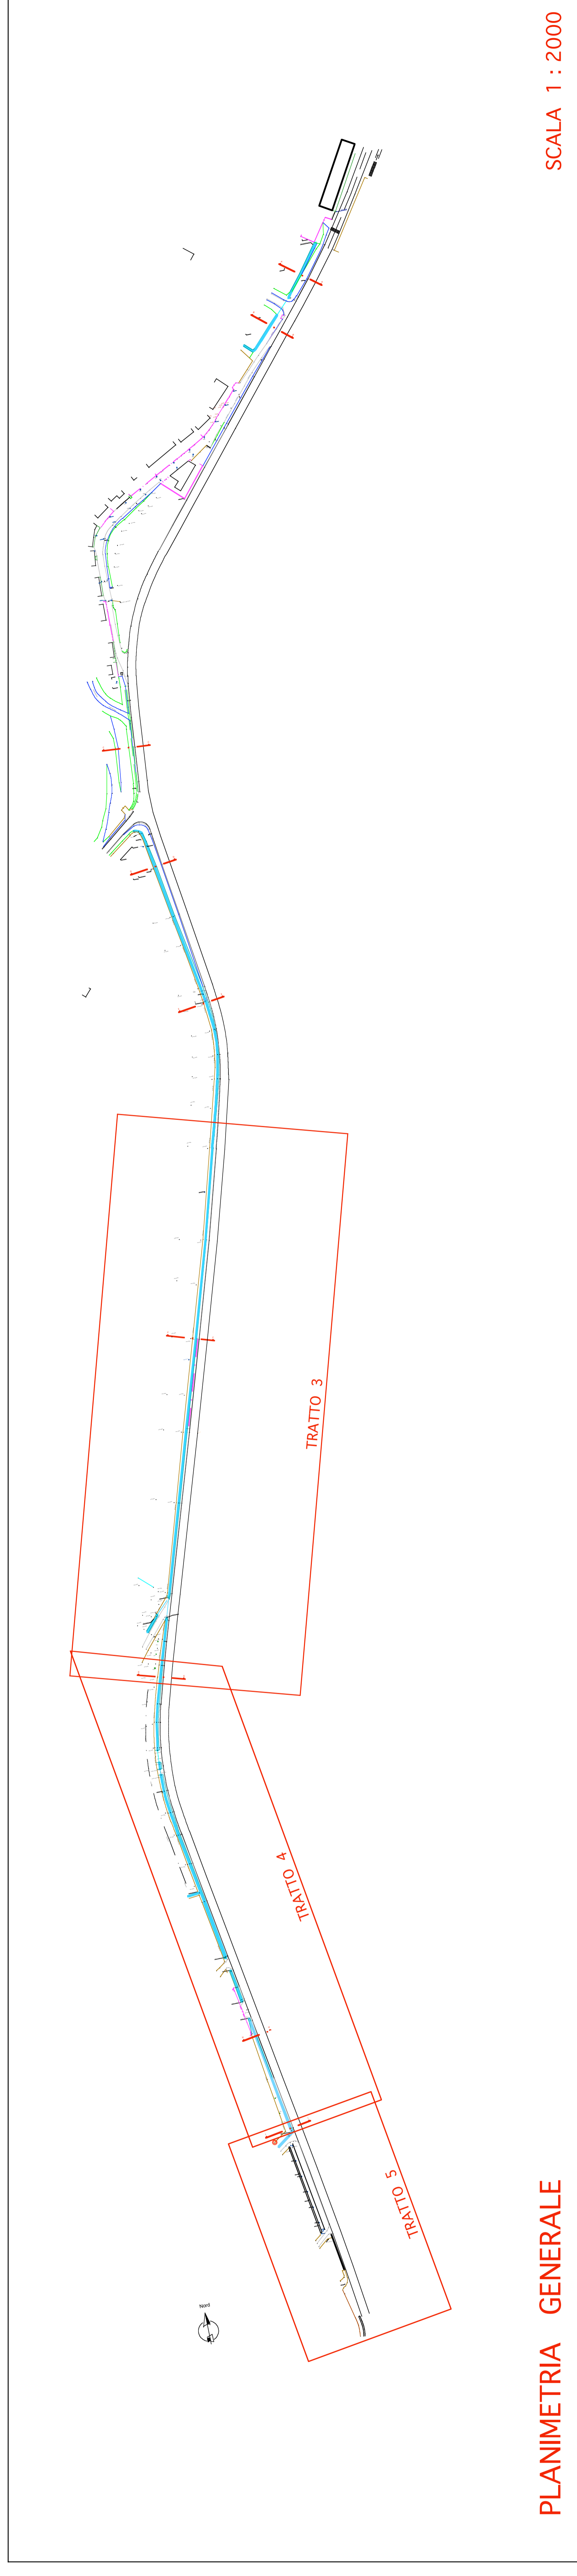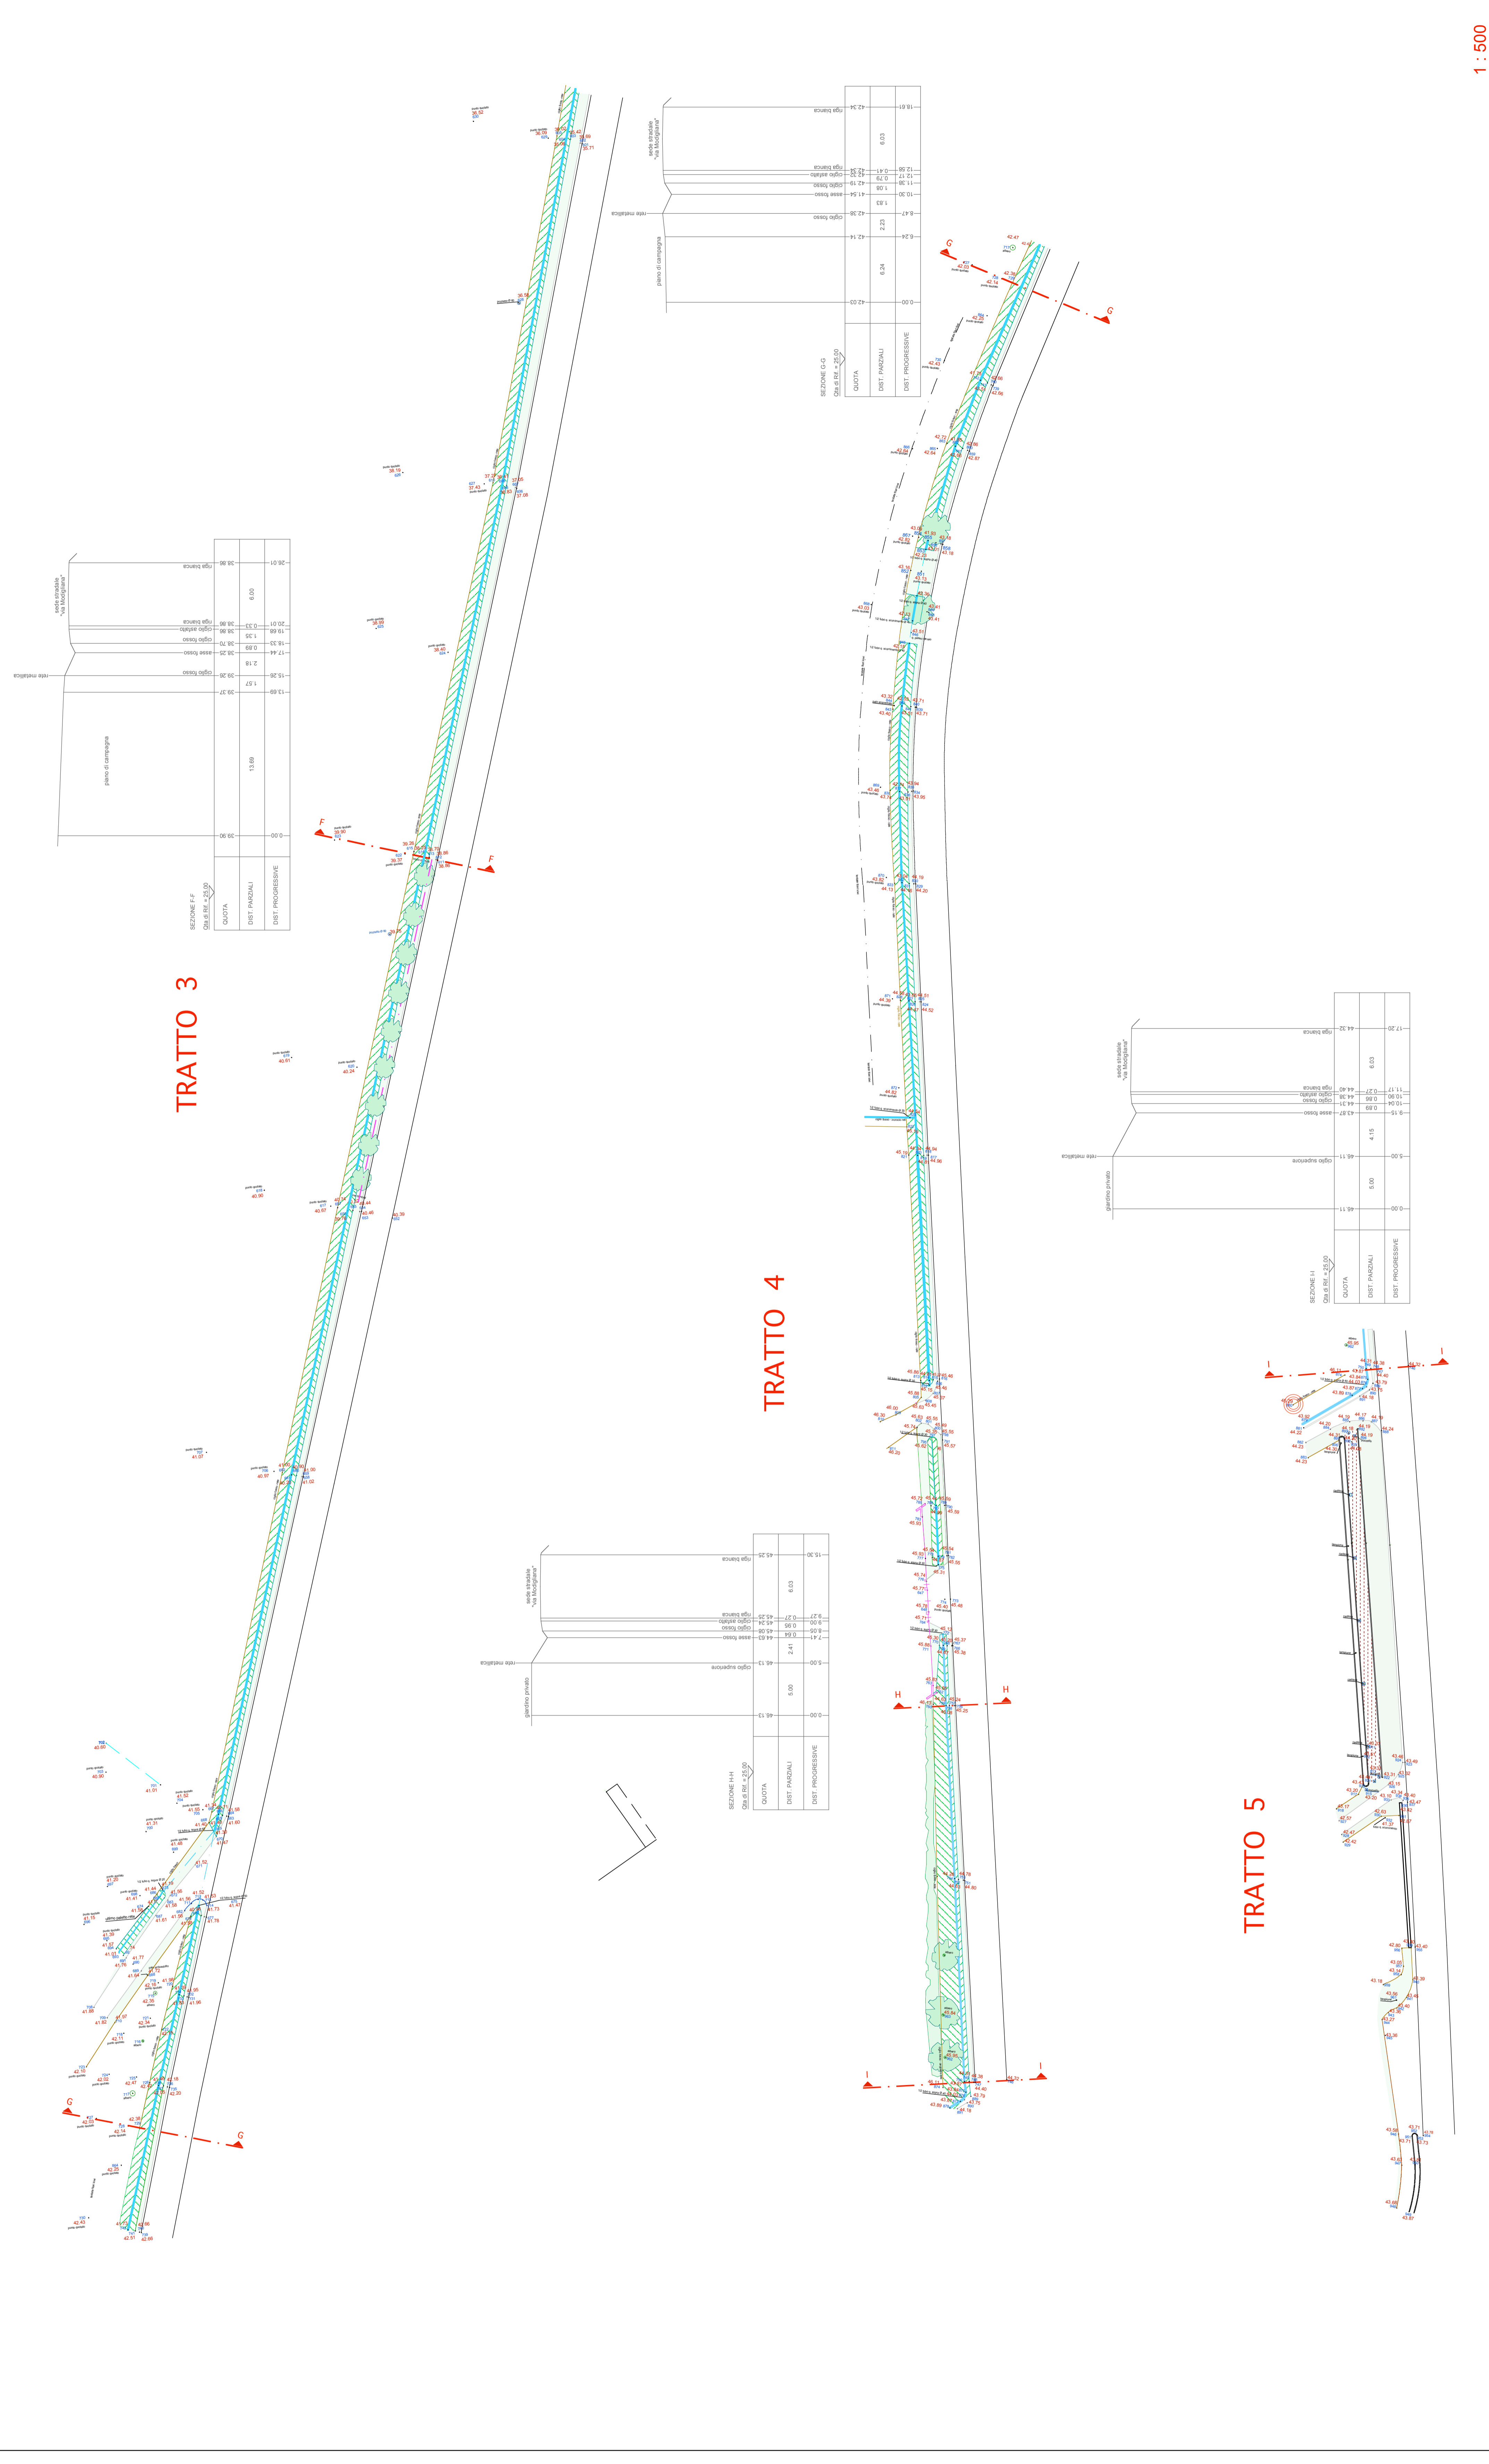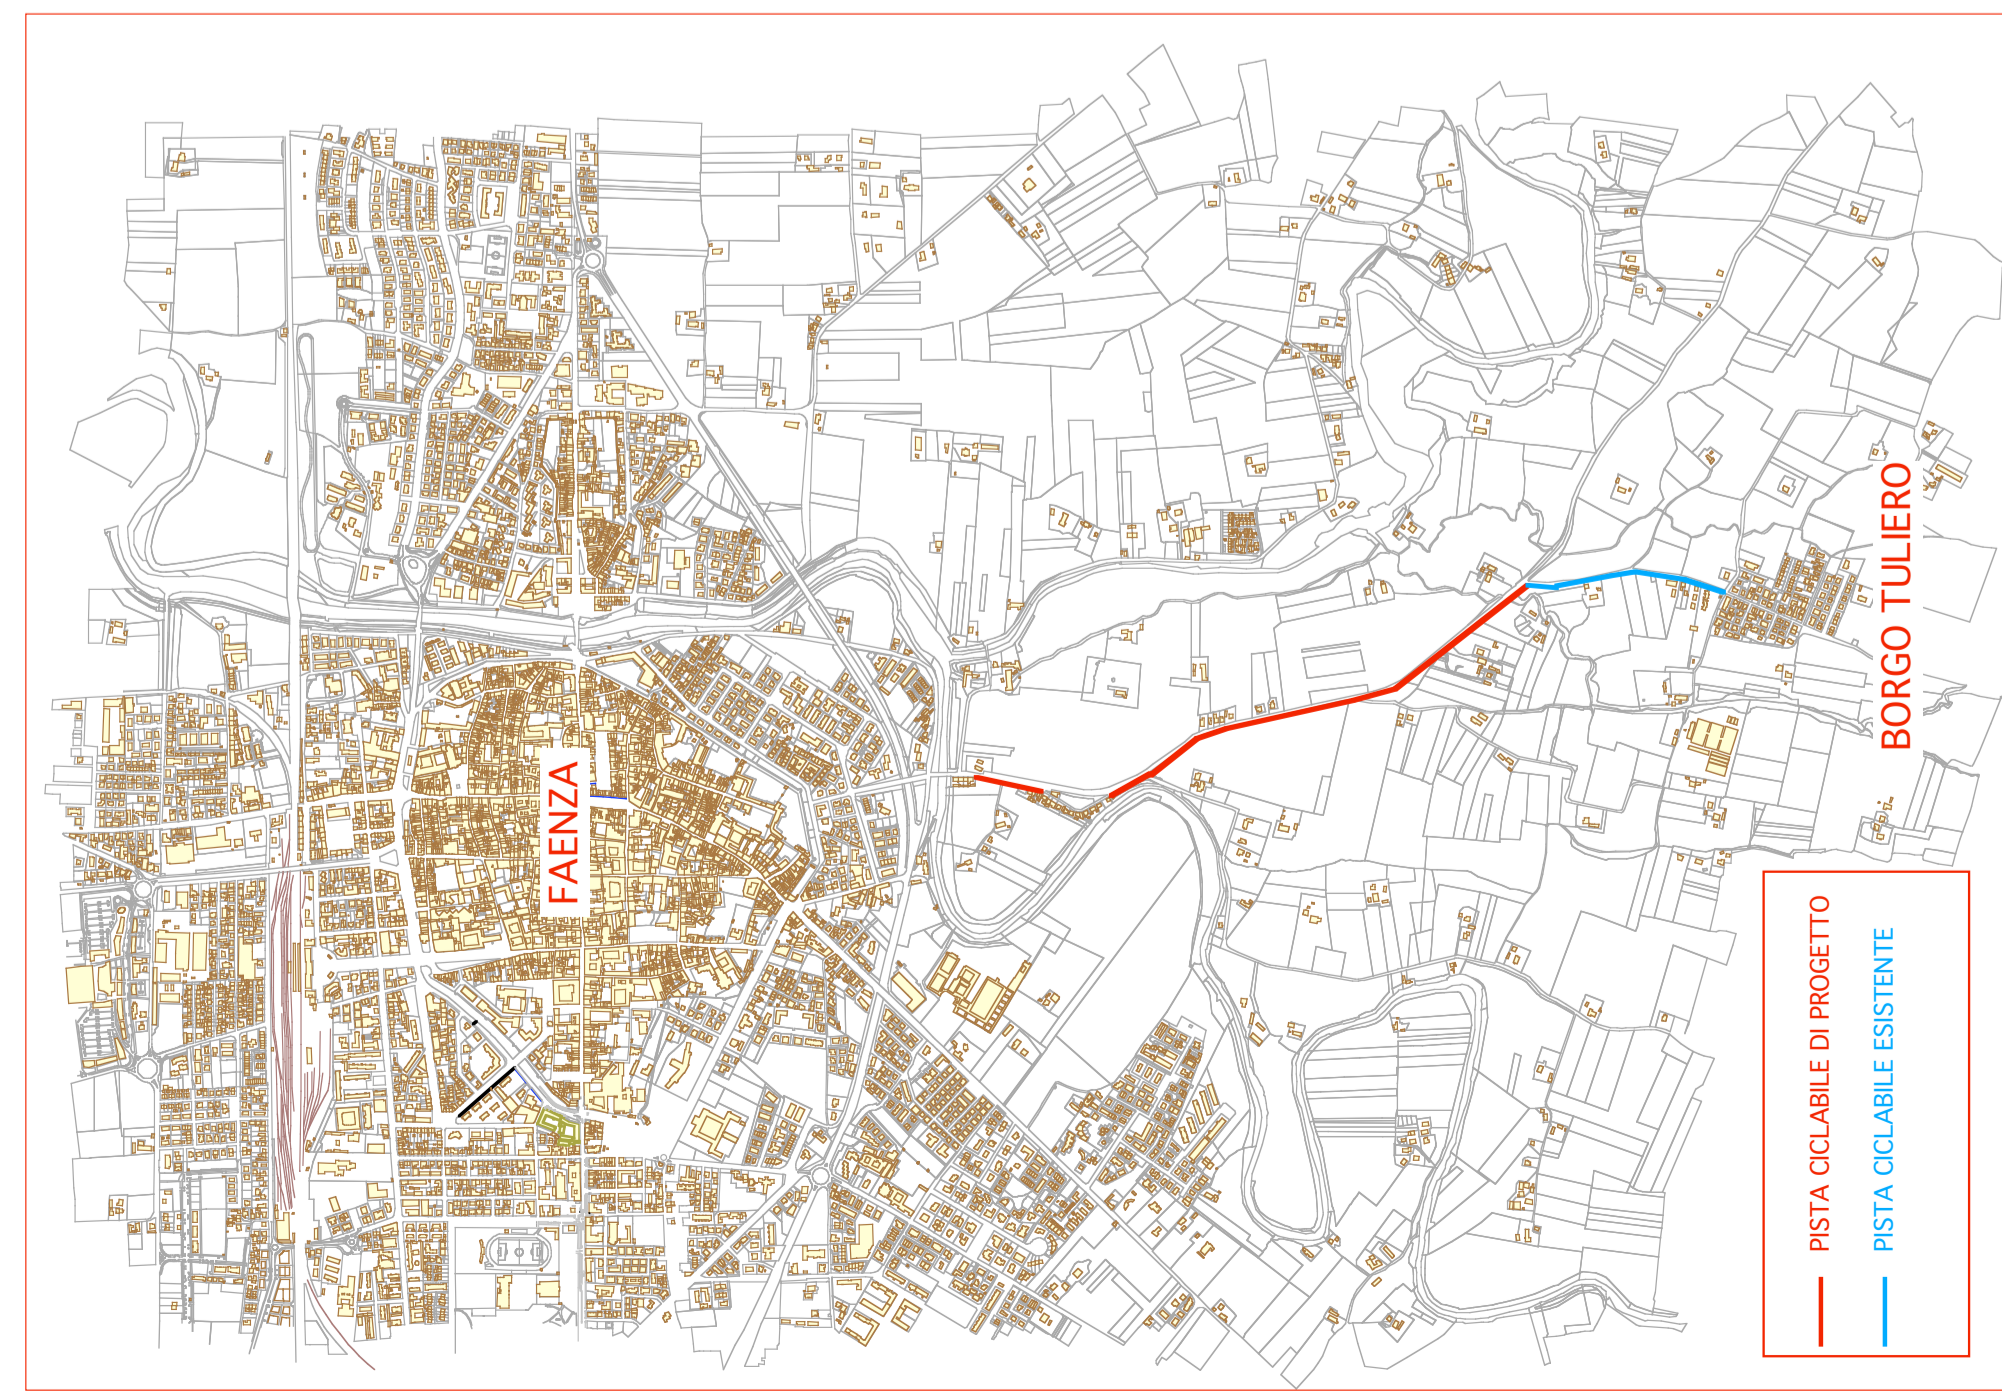

PLANIMETRIA GENERALE

SCALA 1 : 2000