




ADATTABILITÀ ALLA LEGGE 13 DEI SERVIZI IGIENICI

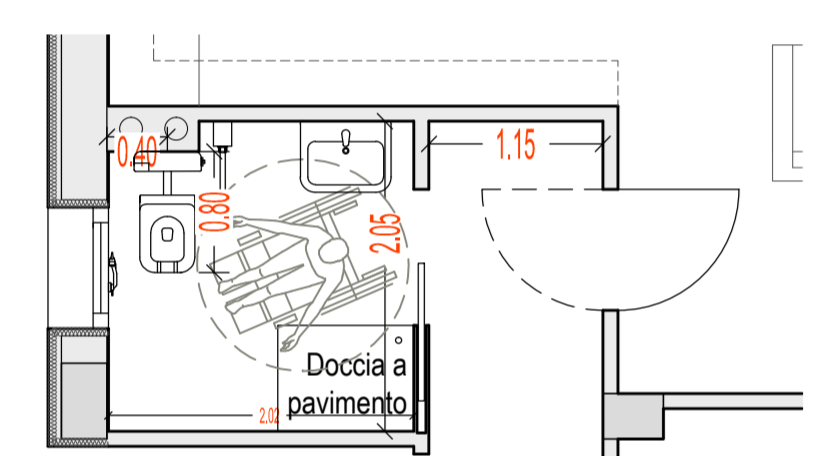


TIPOLOGIA BAGNO APPARTAMENTI 1-3-5

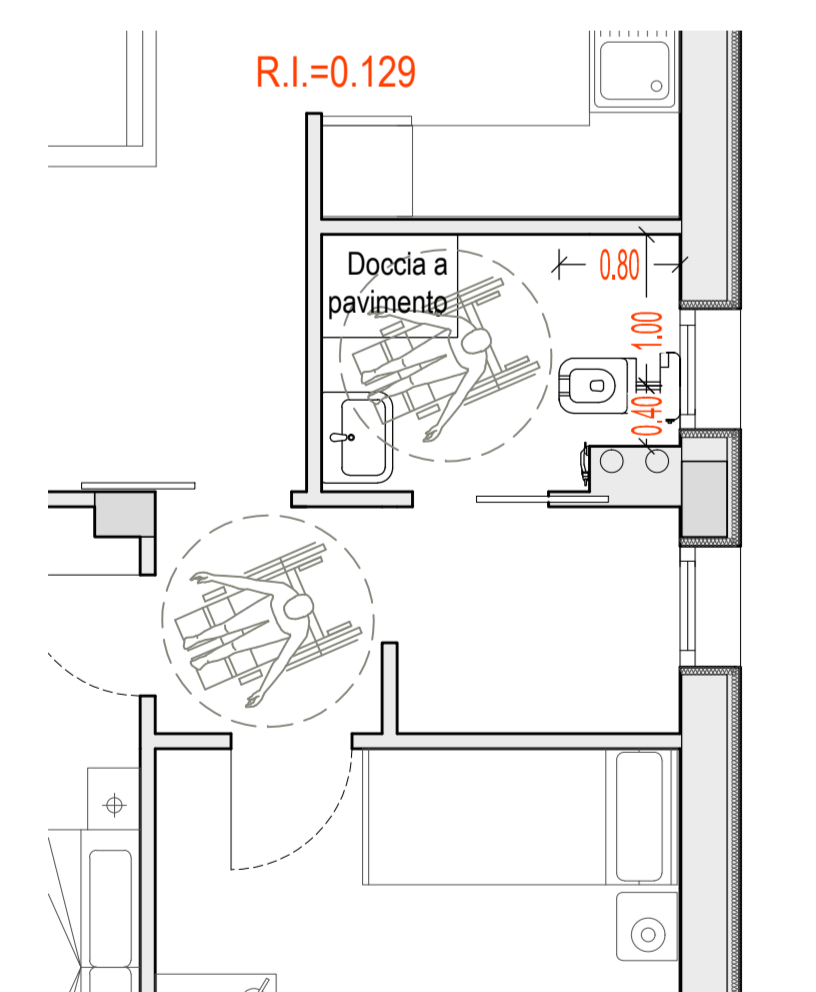


TIPOLOGIA BAGNO APPARTAMENTI 2

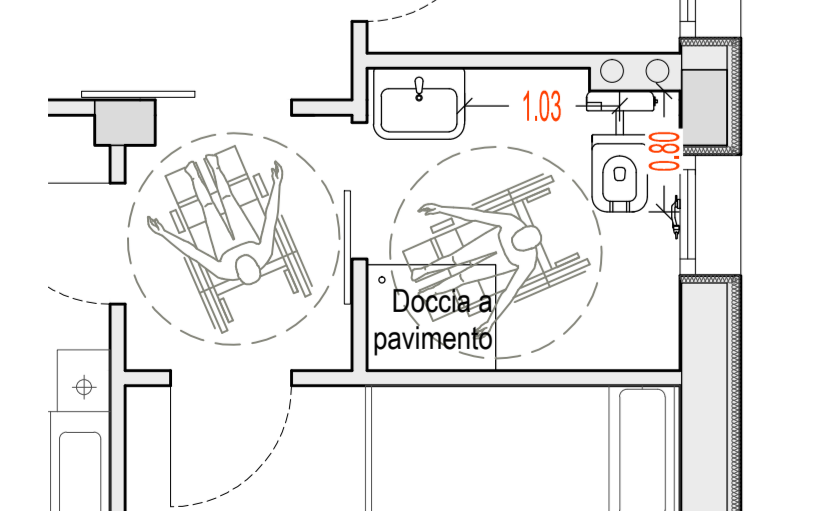


TIPOLOGIA BAGNO APPARTAMENTI 4-6

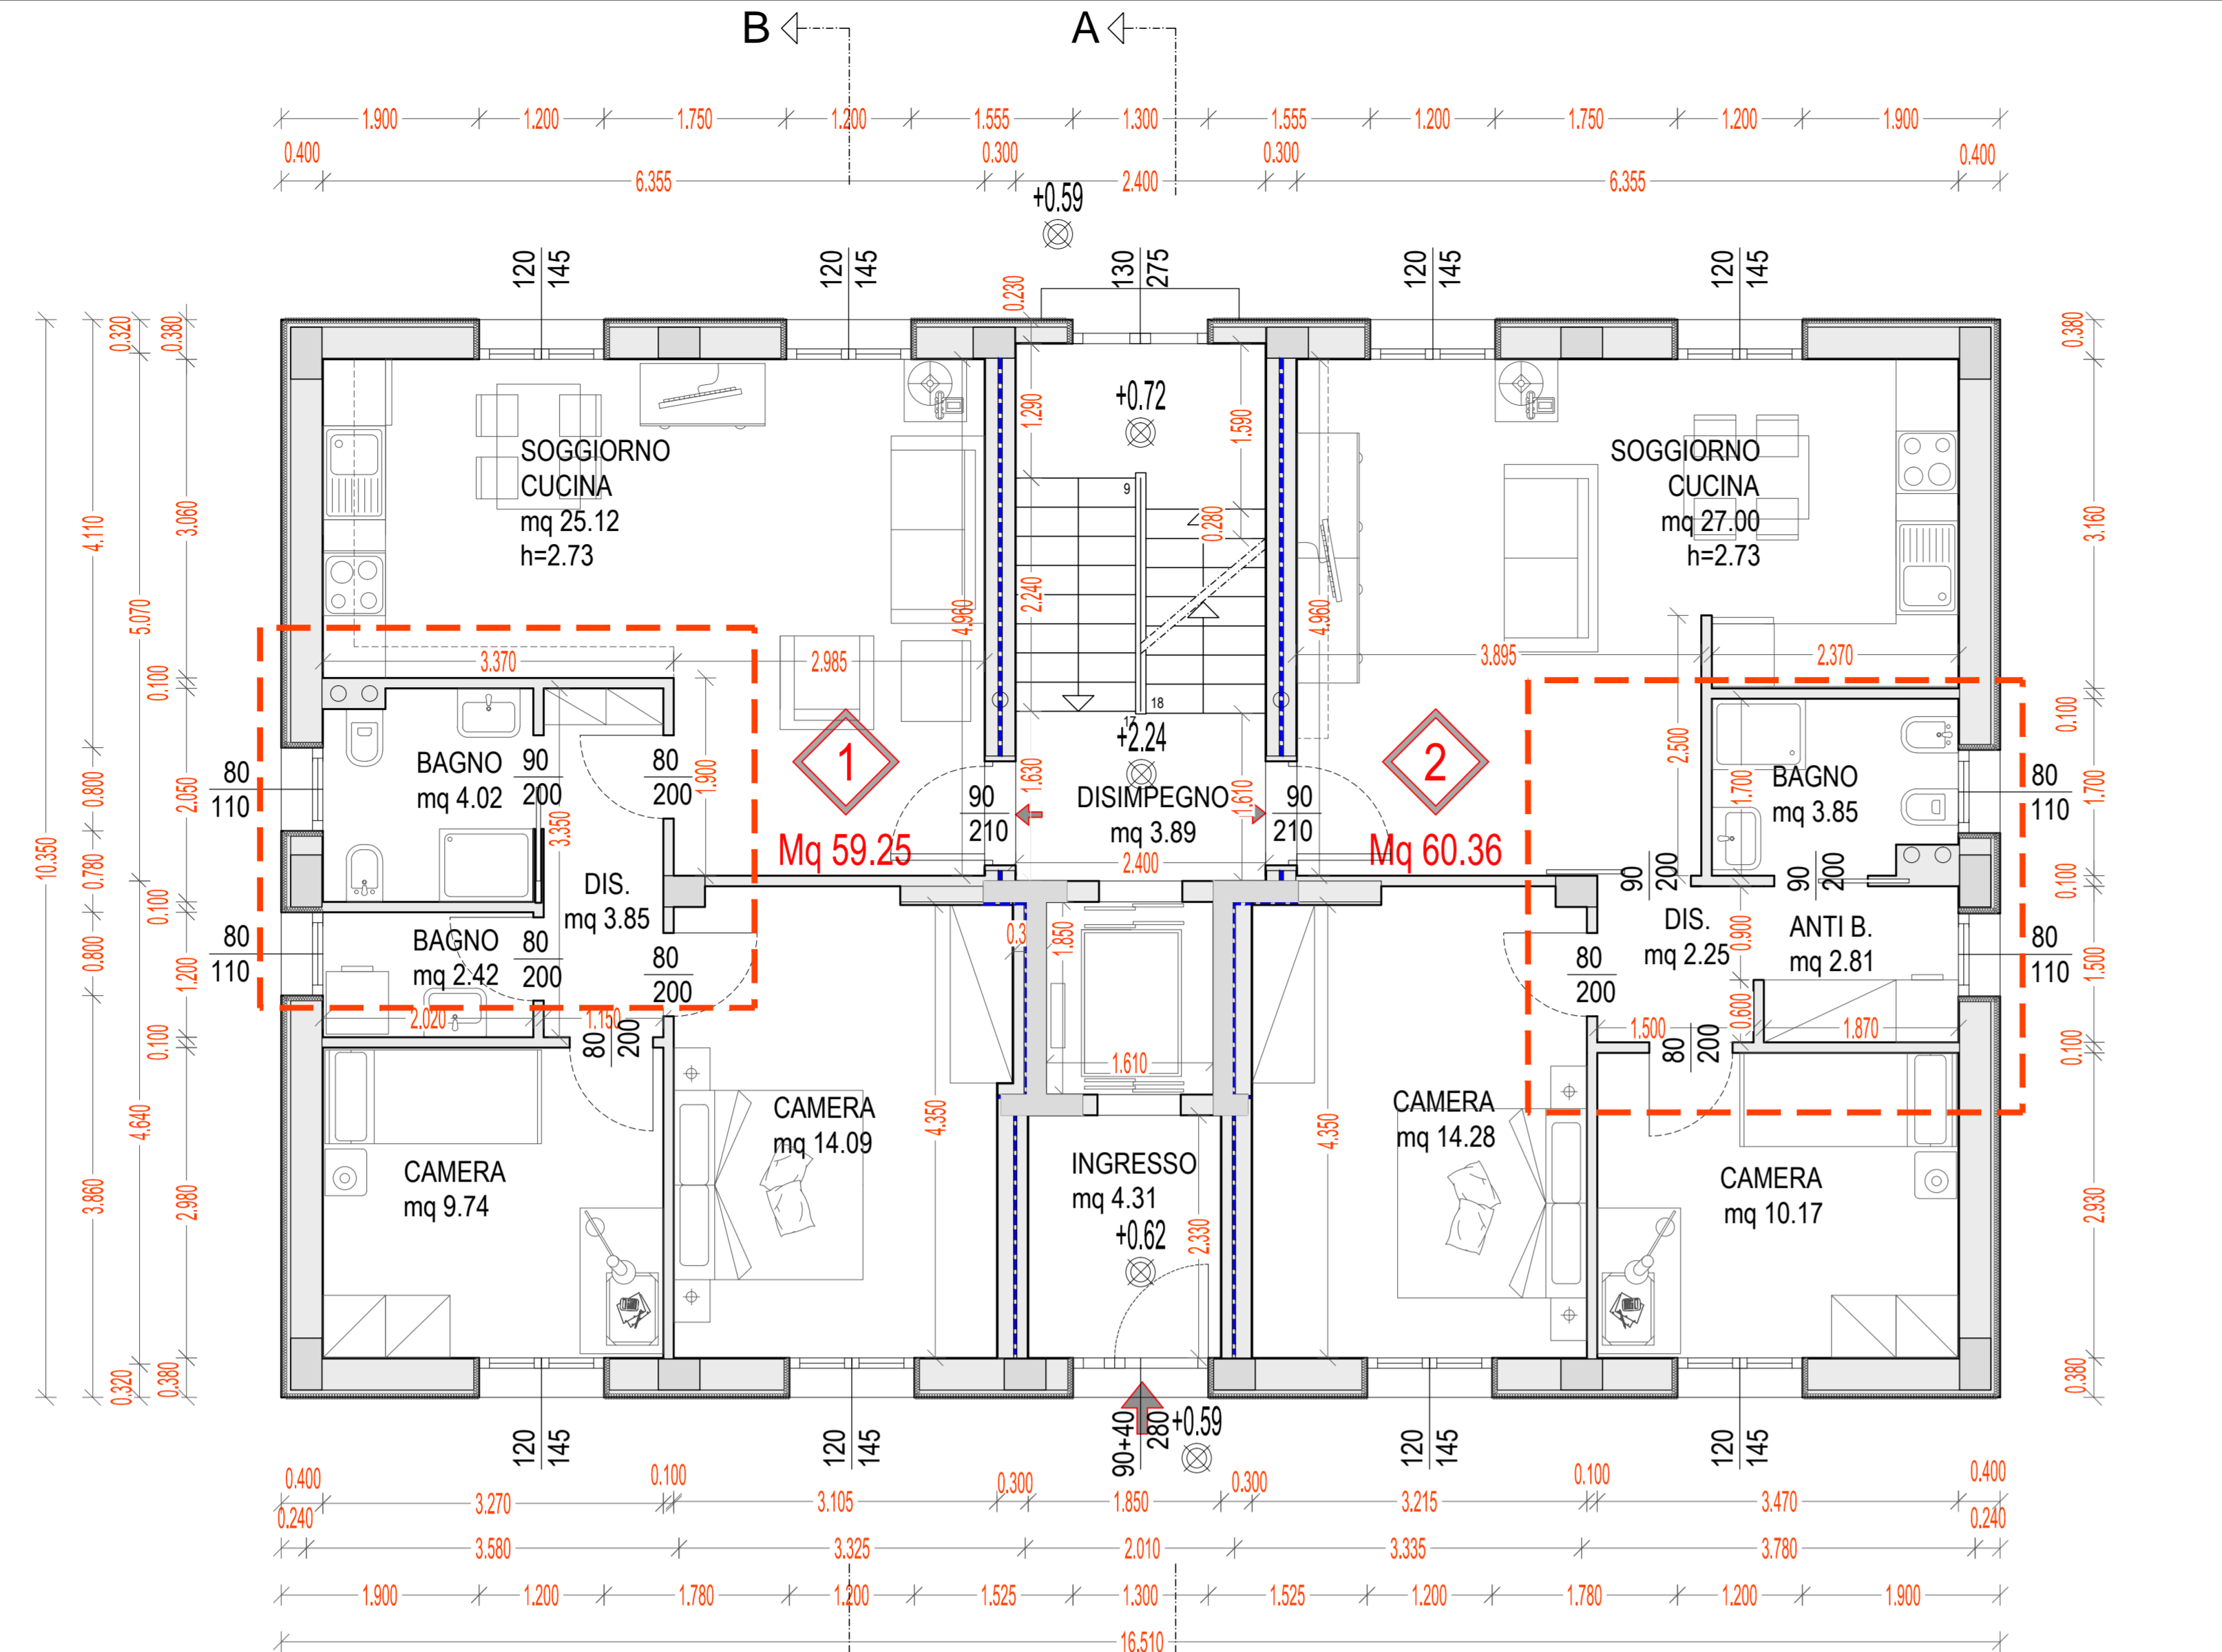


PIANO RIALZATO

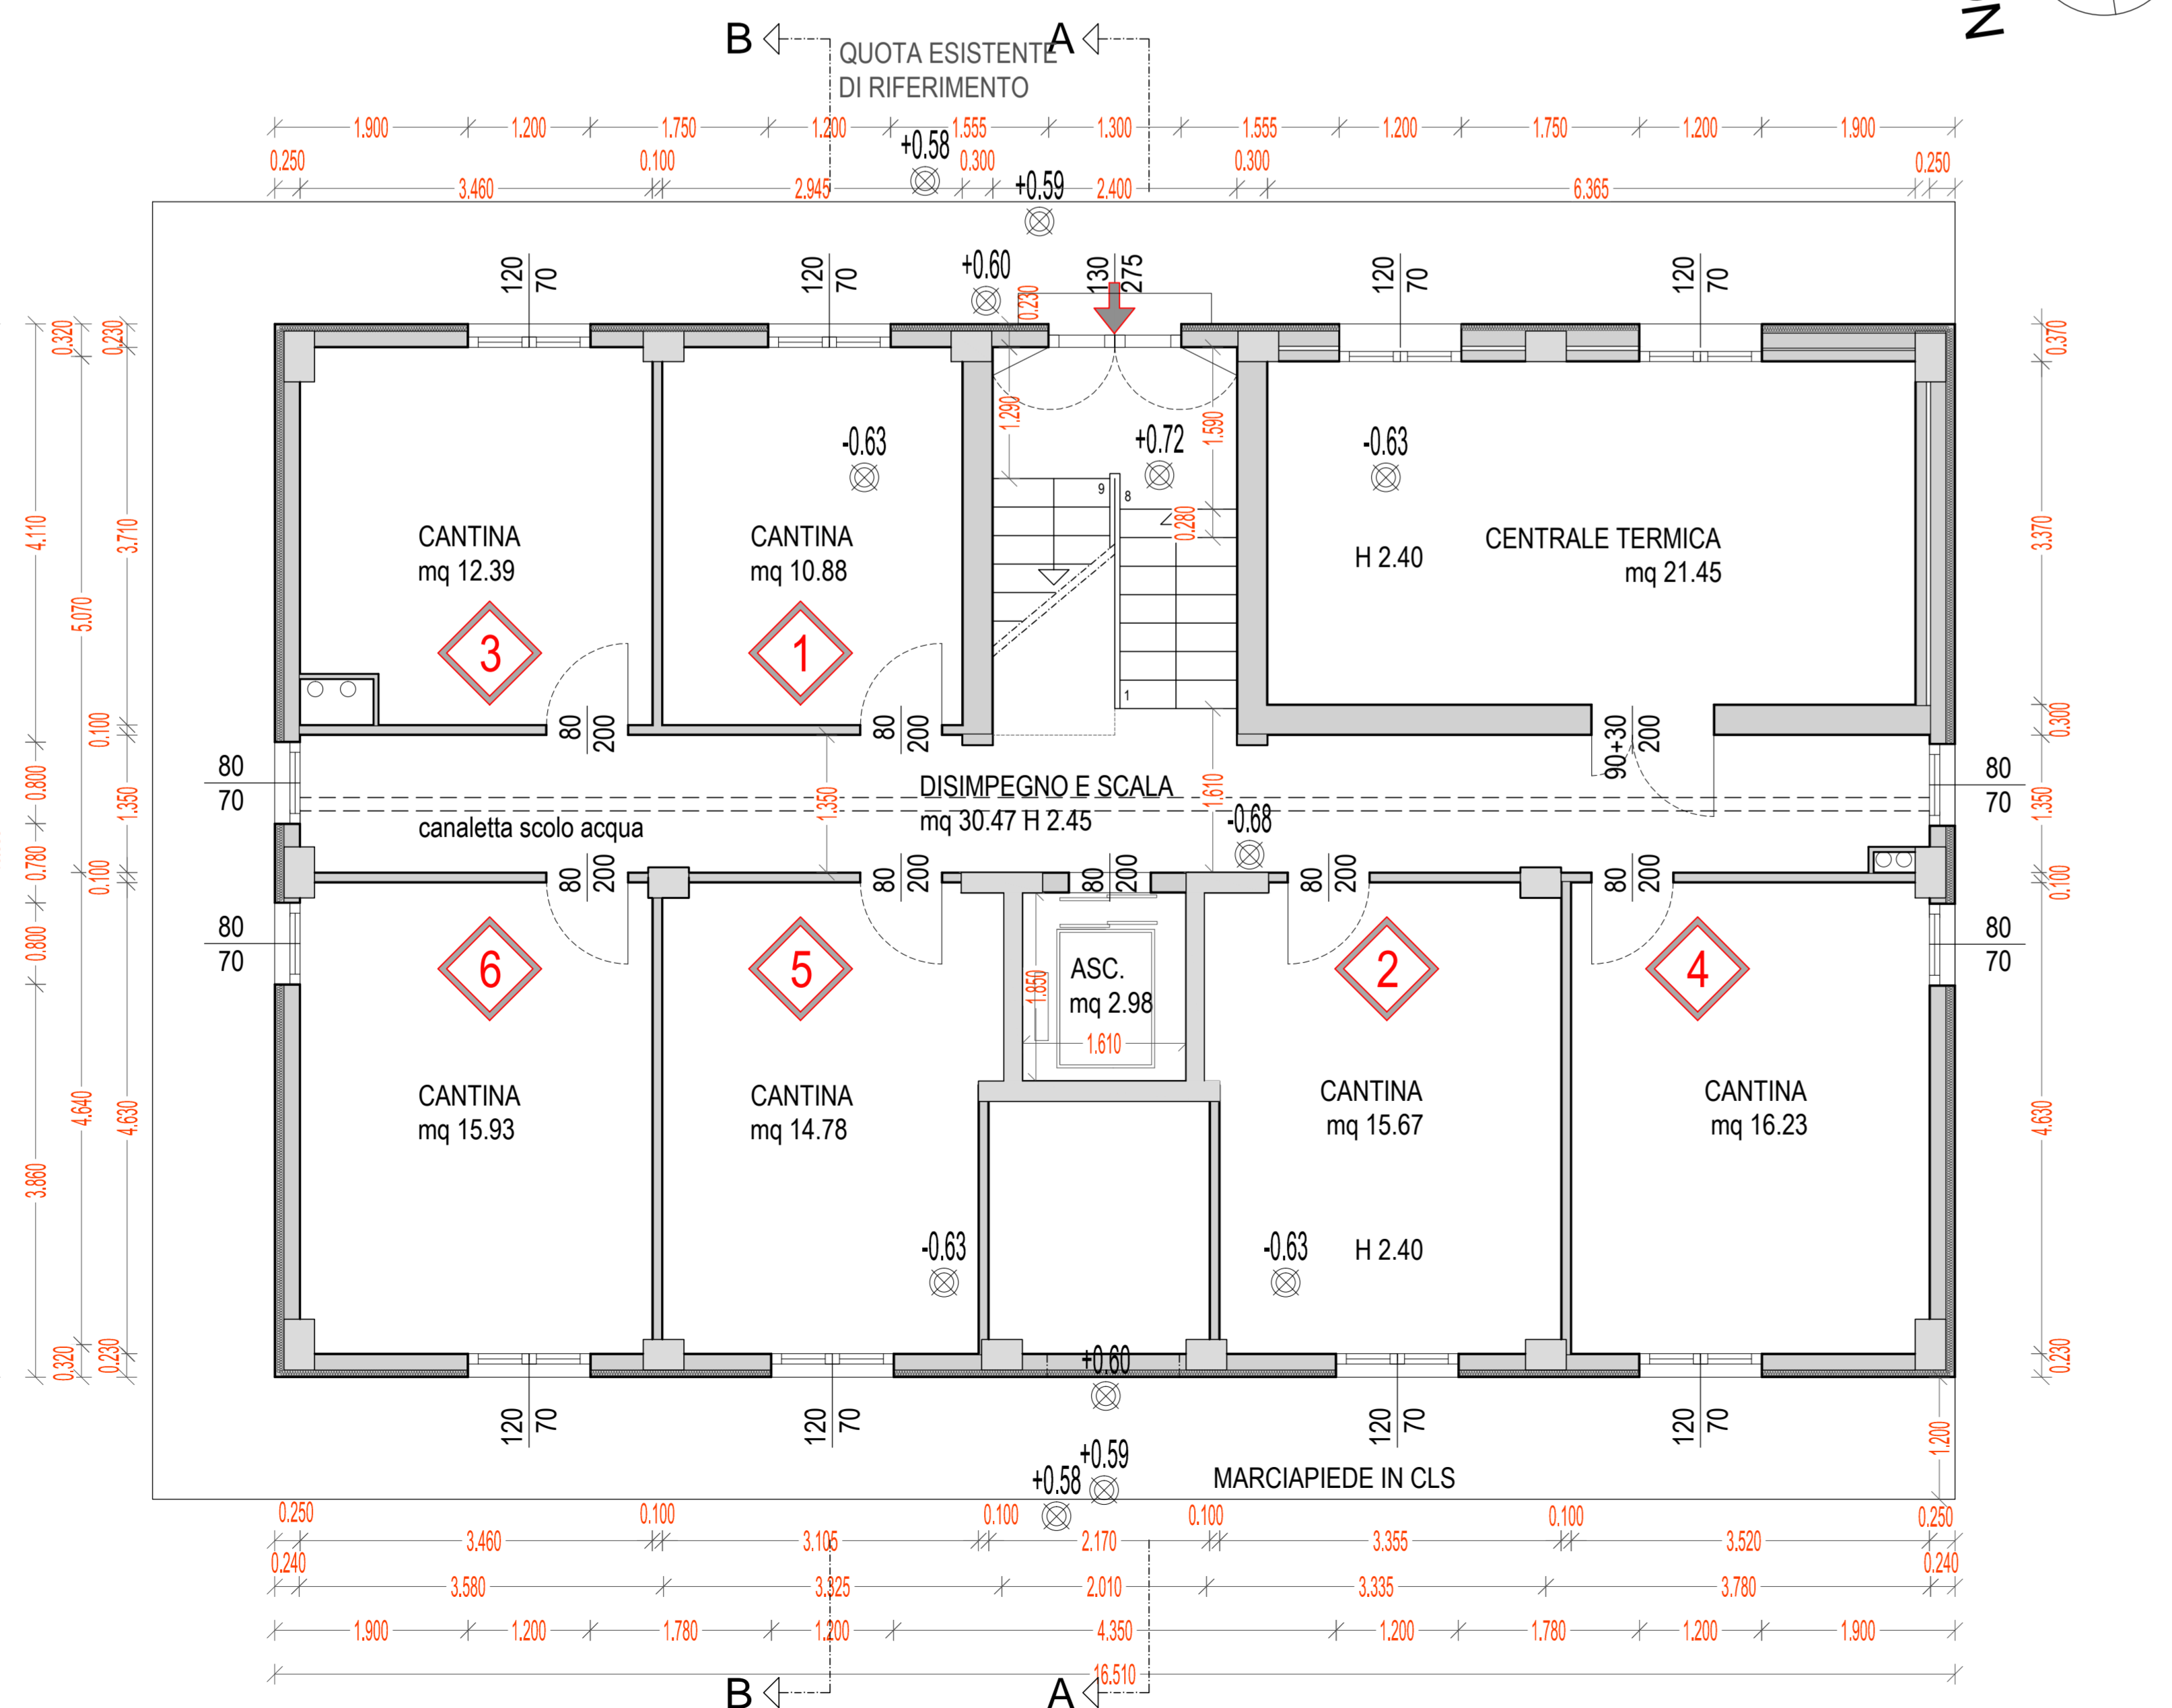


PIANO SEMIINTERRATO

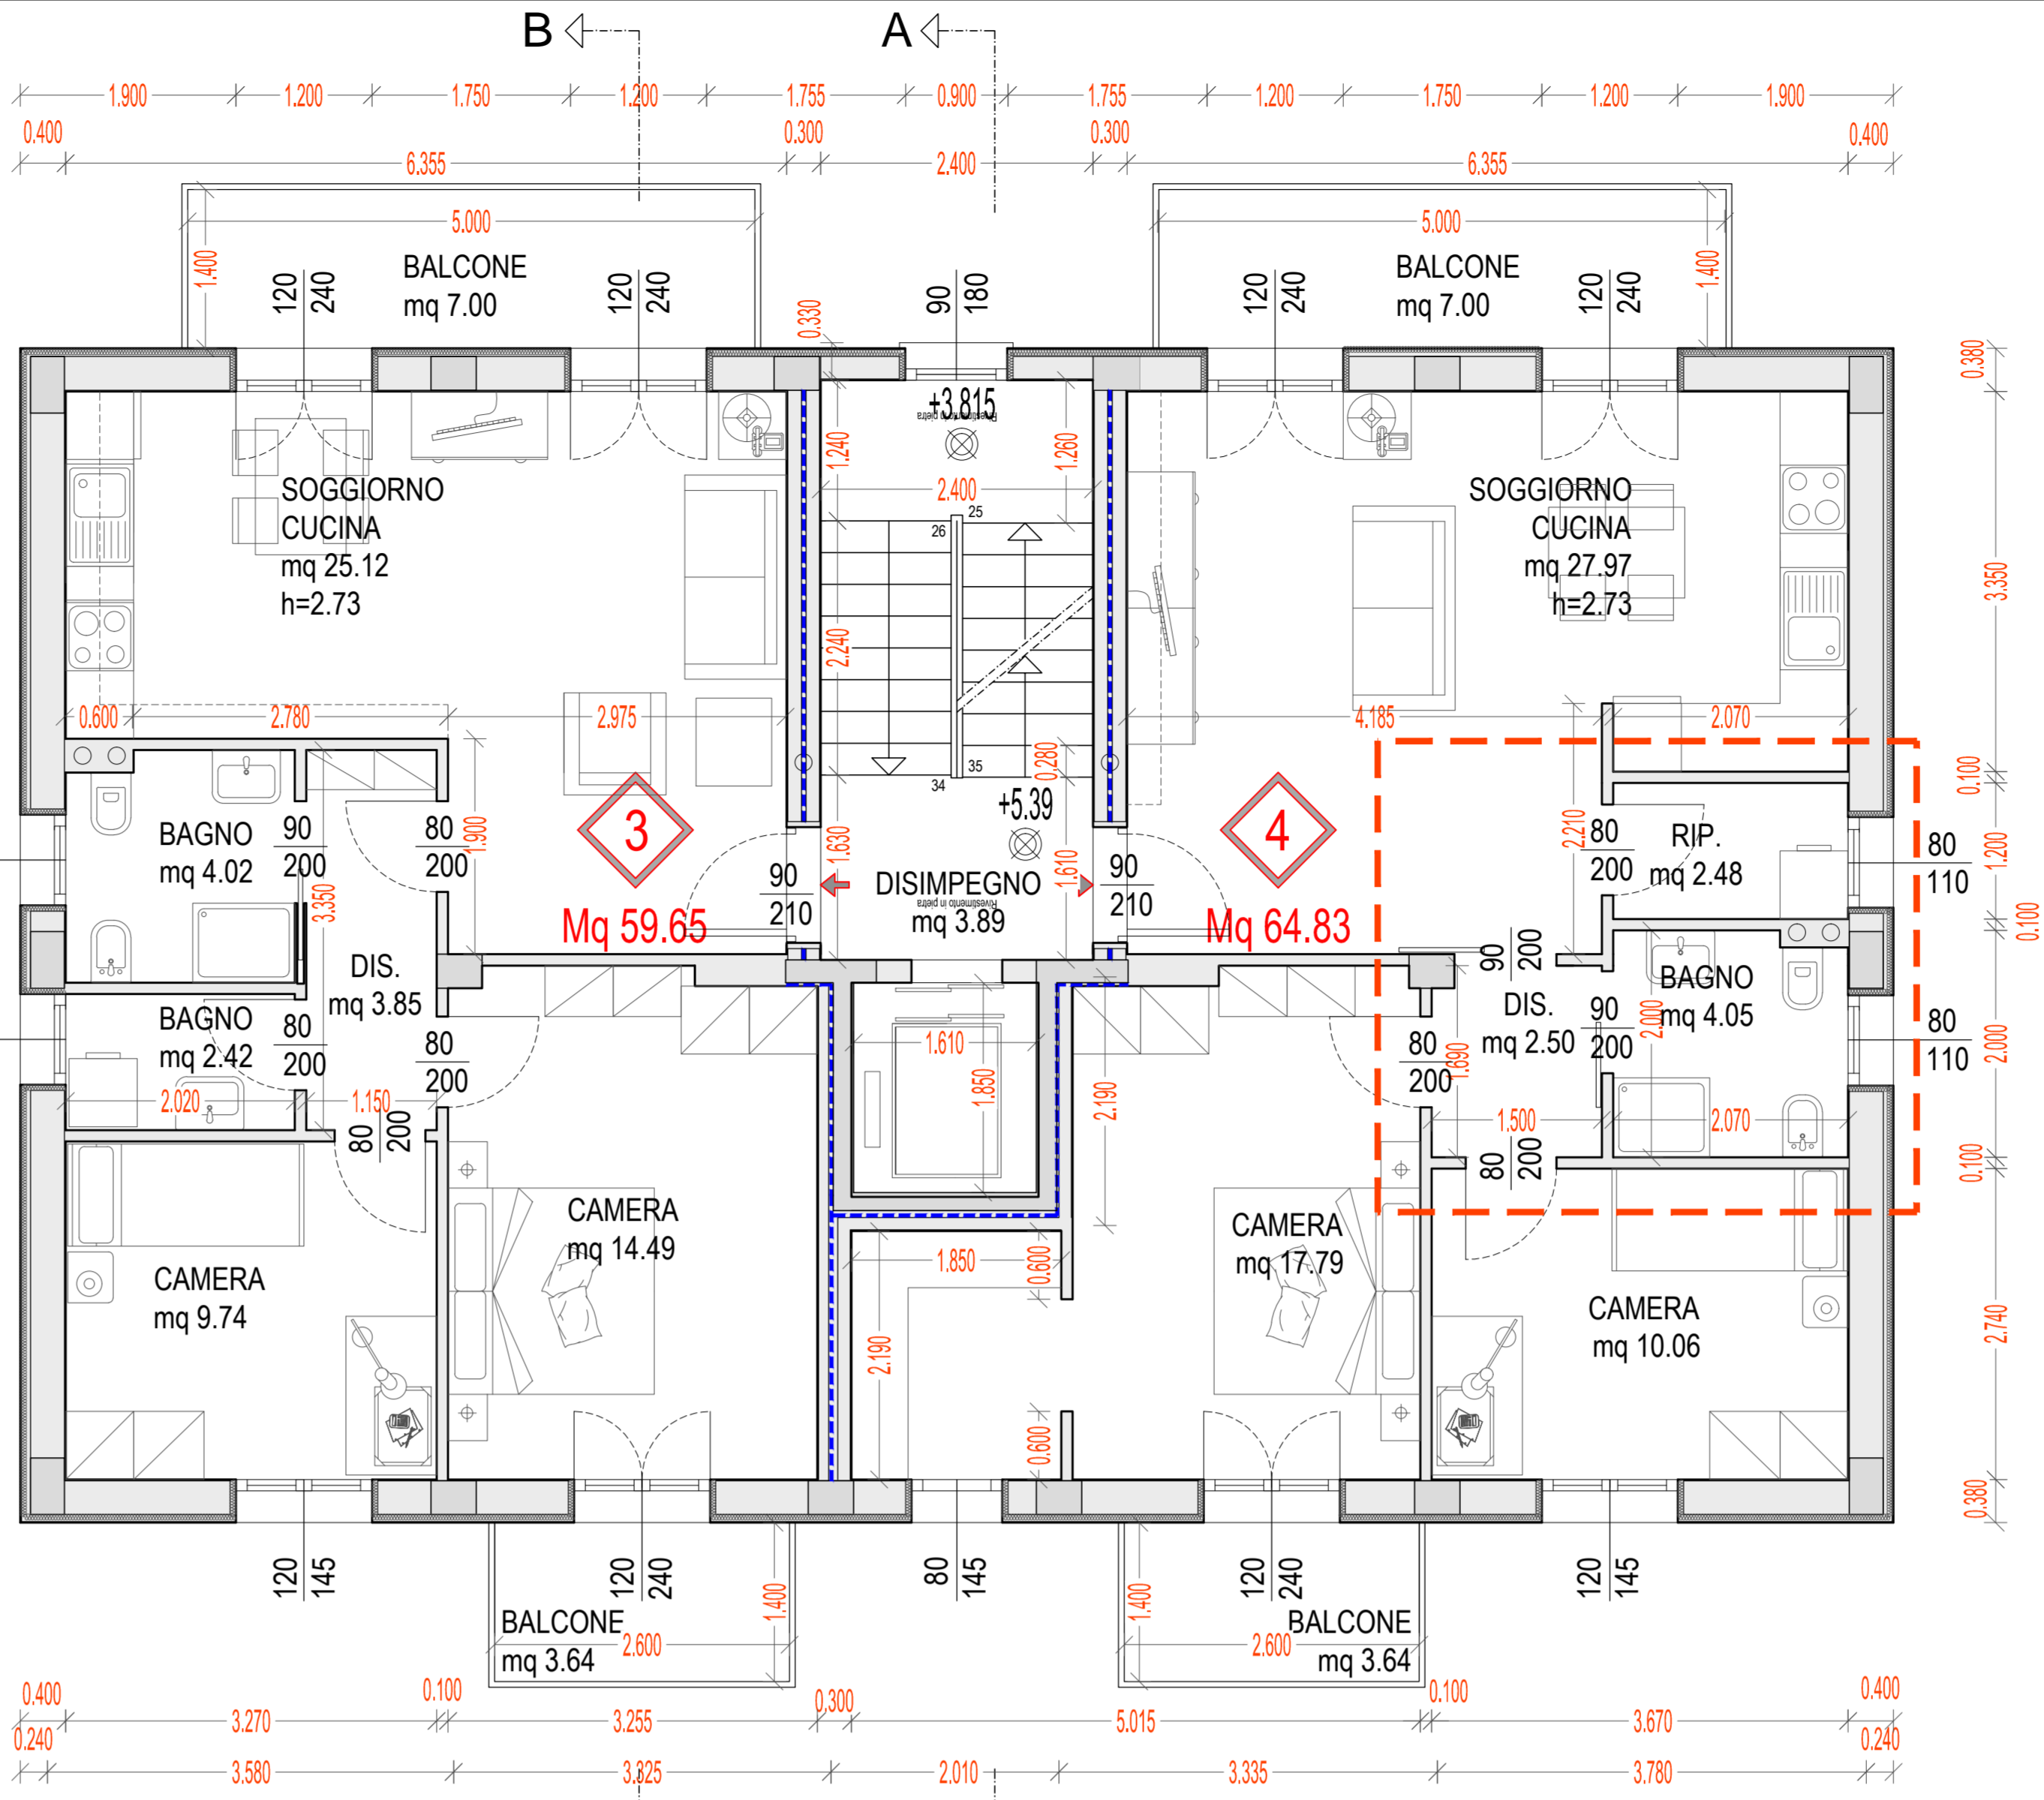


PIANO PRIMO

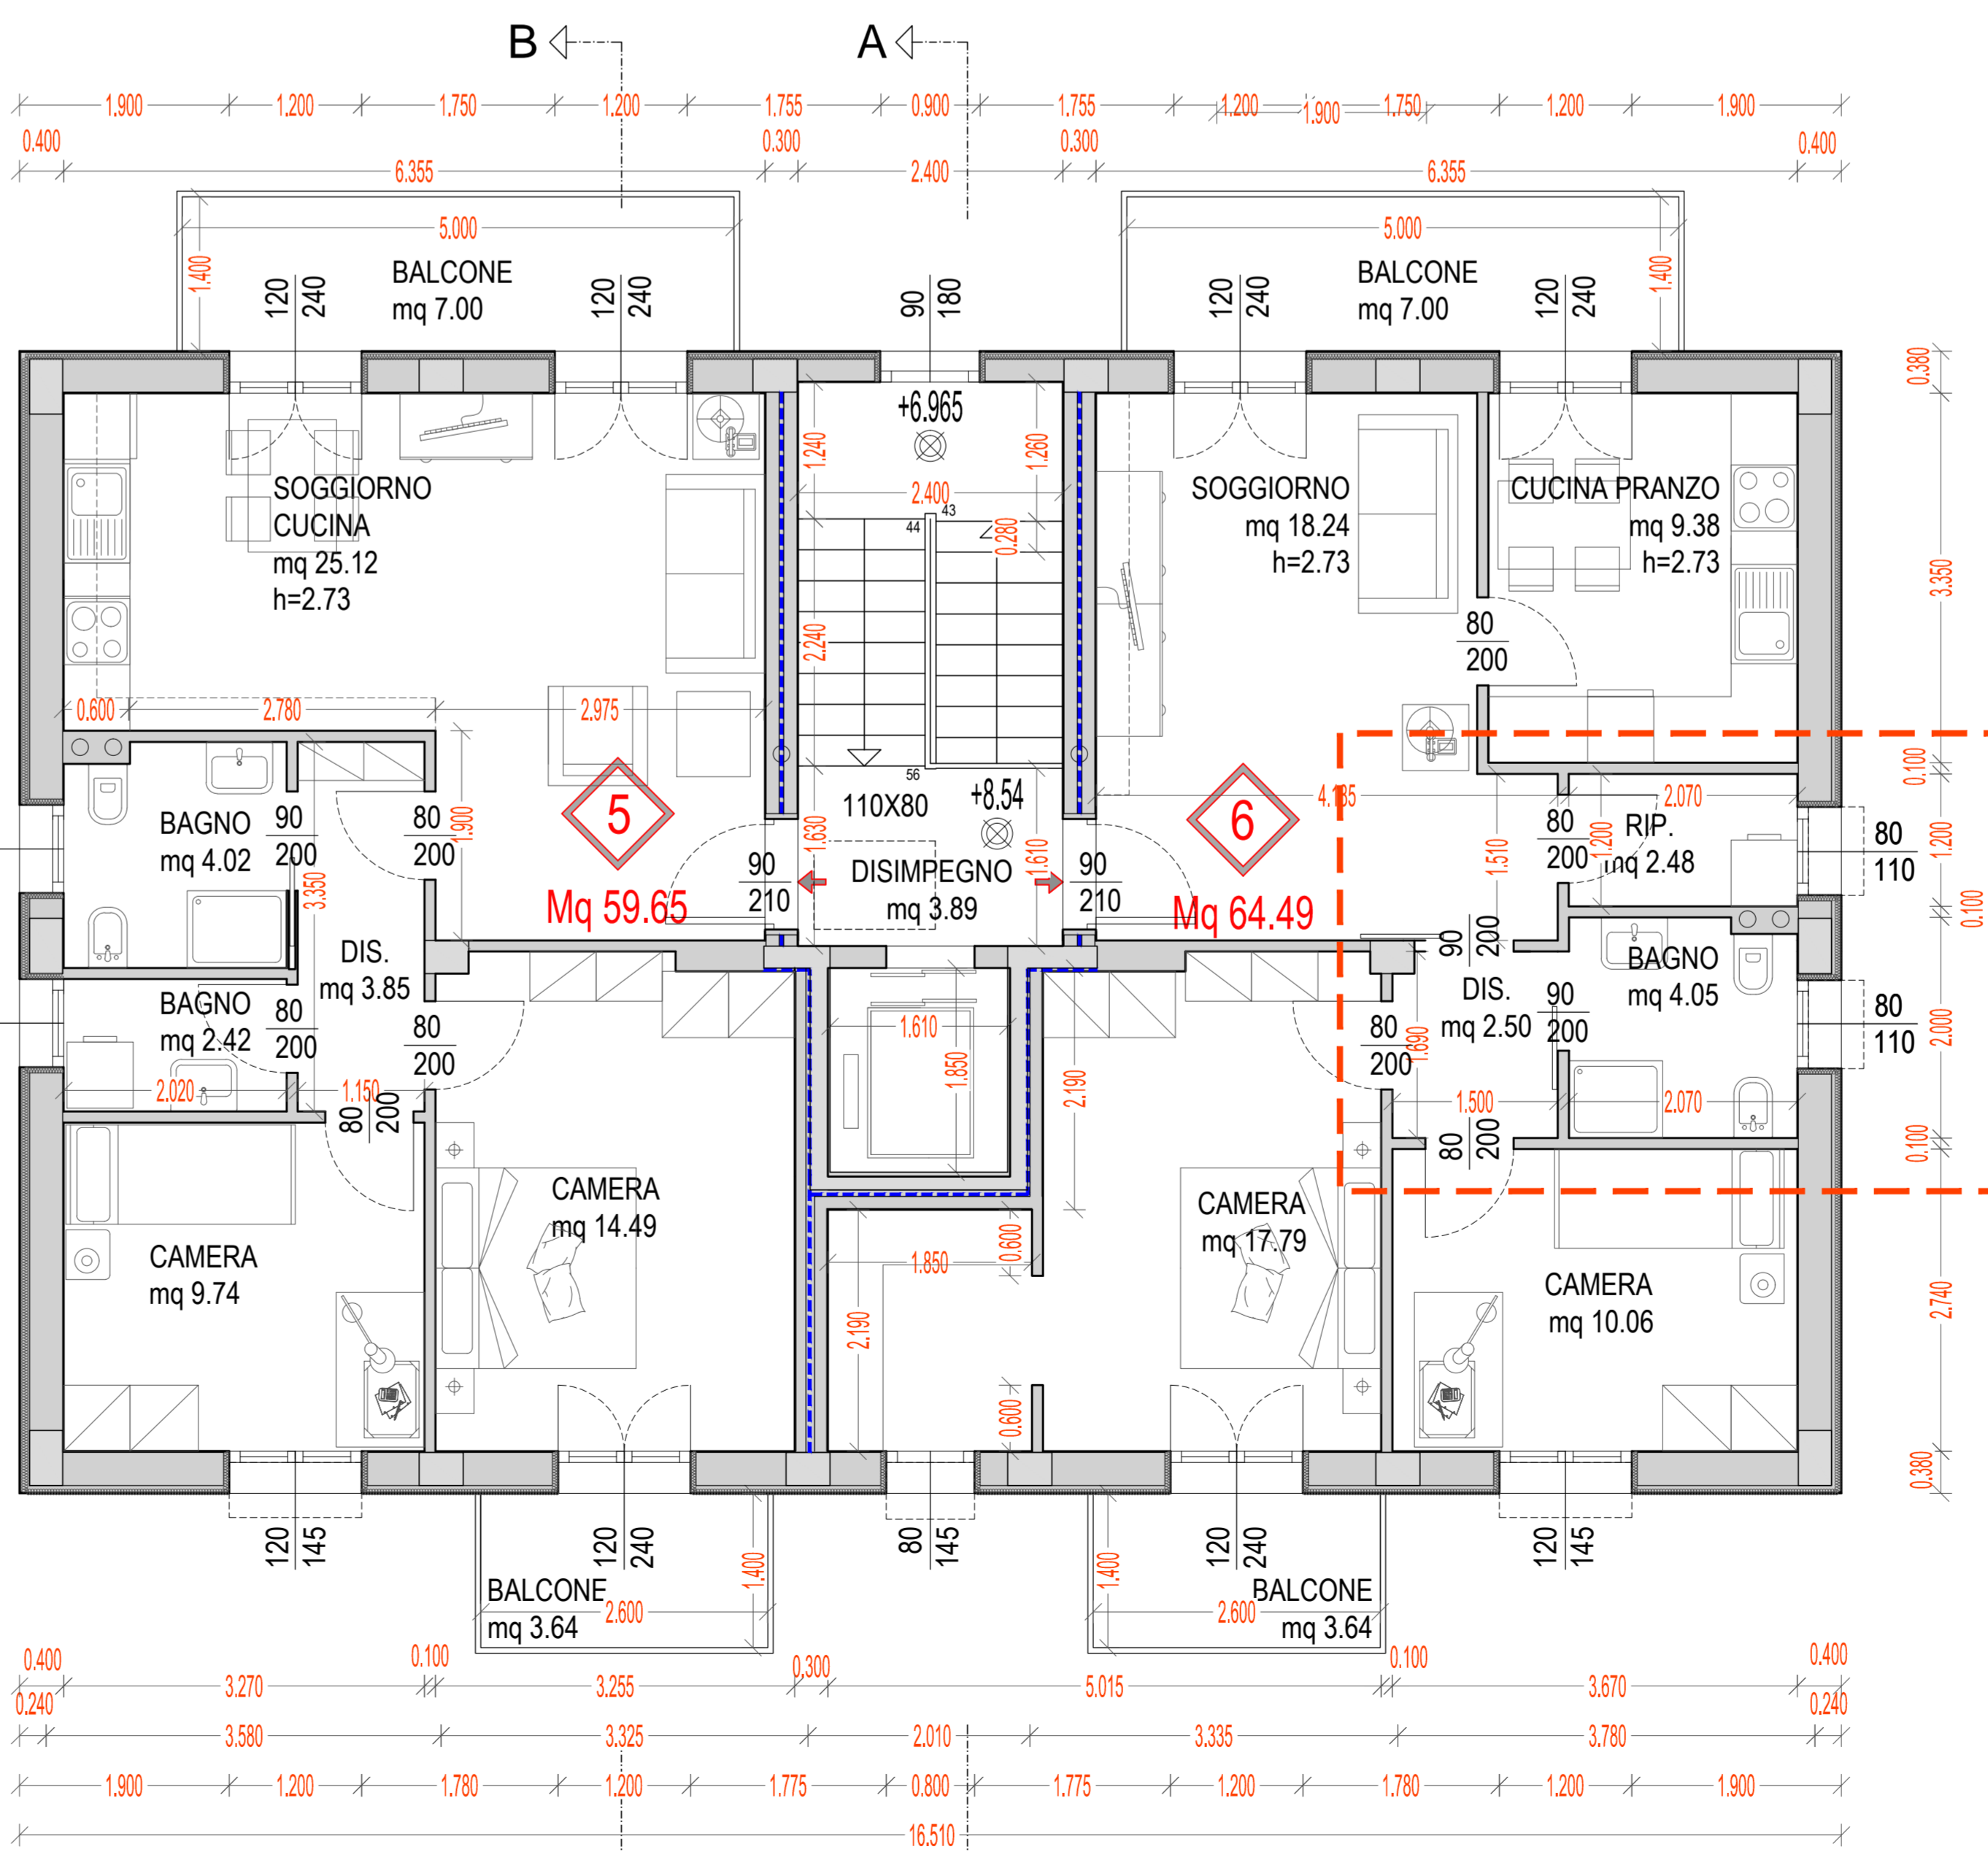

PIANO SECONDO

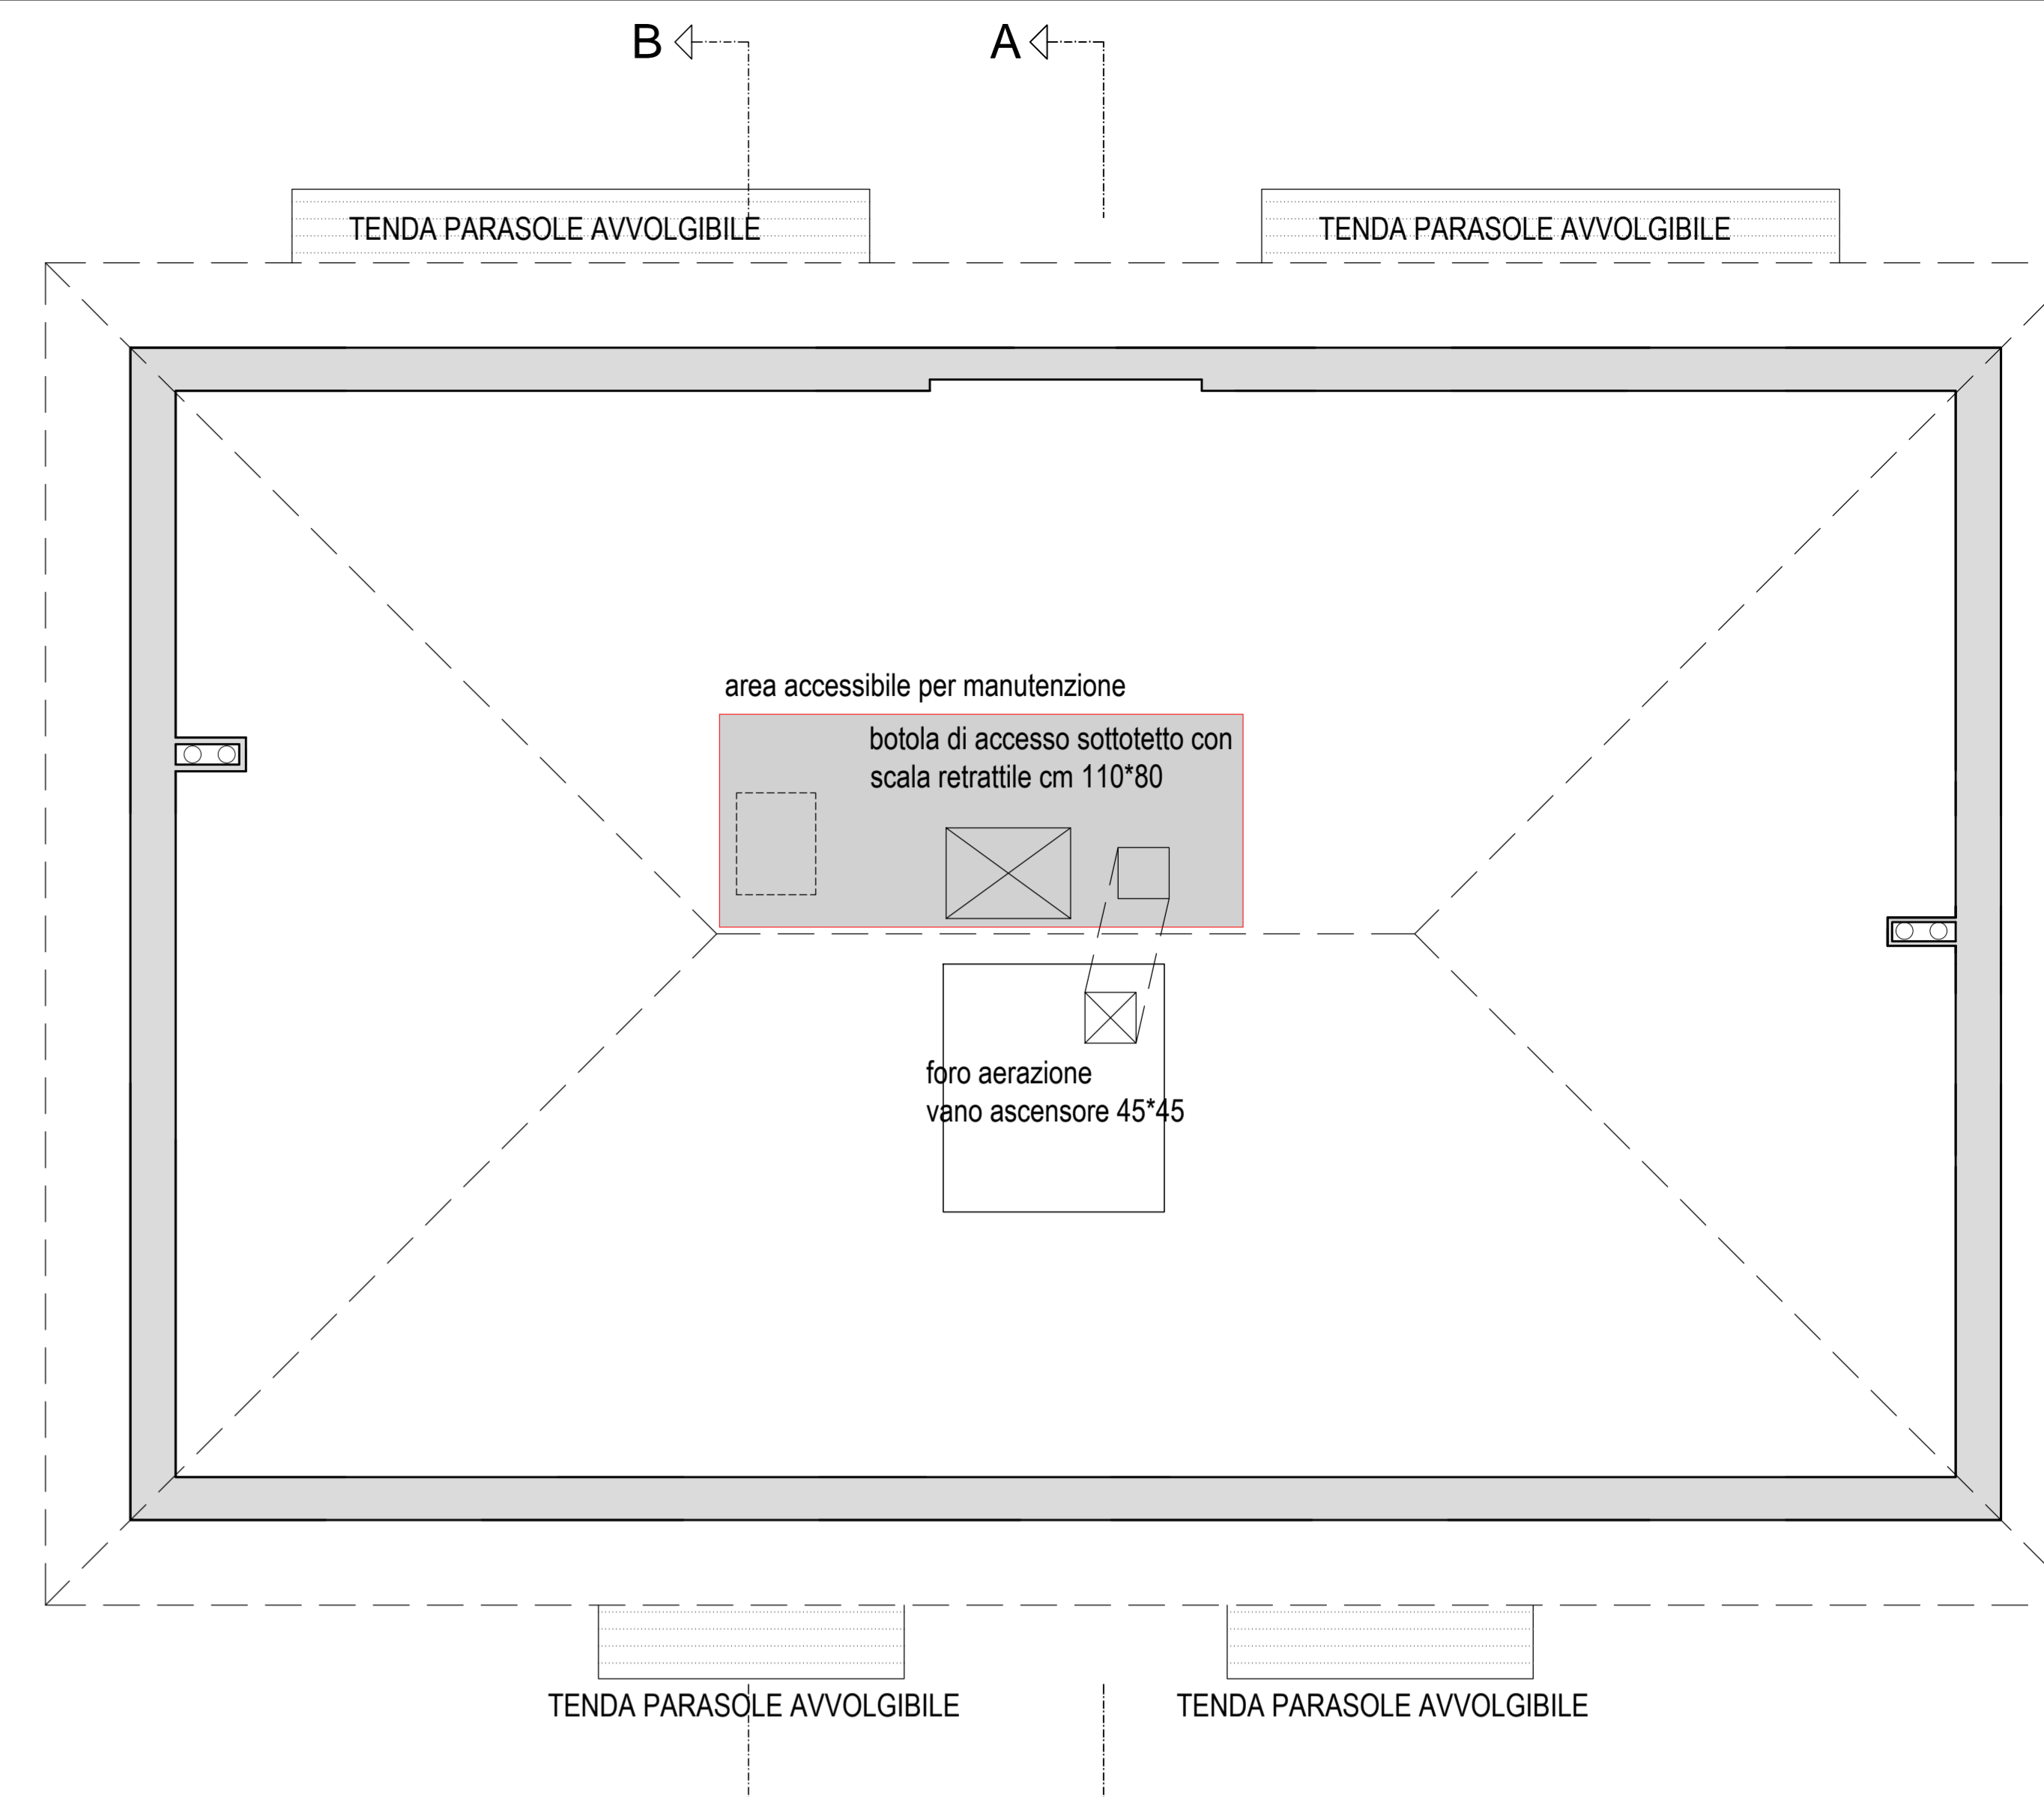

PIANO SOTTOTETTO

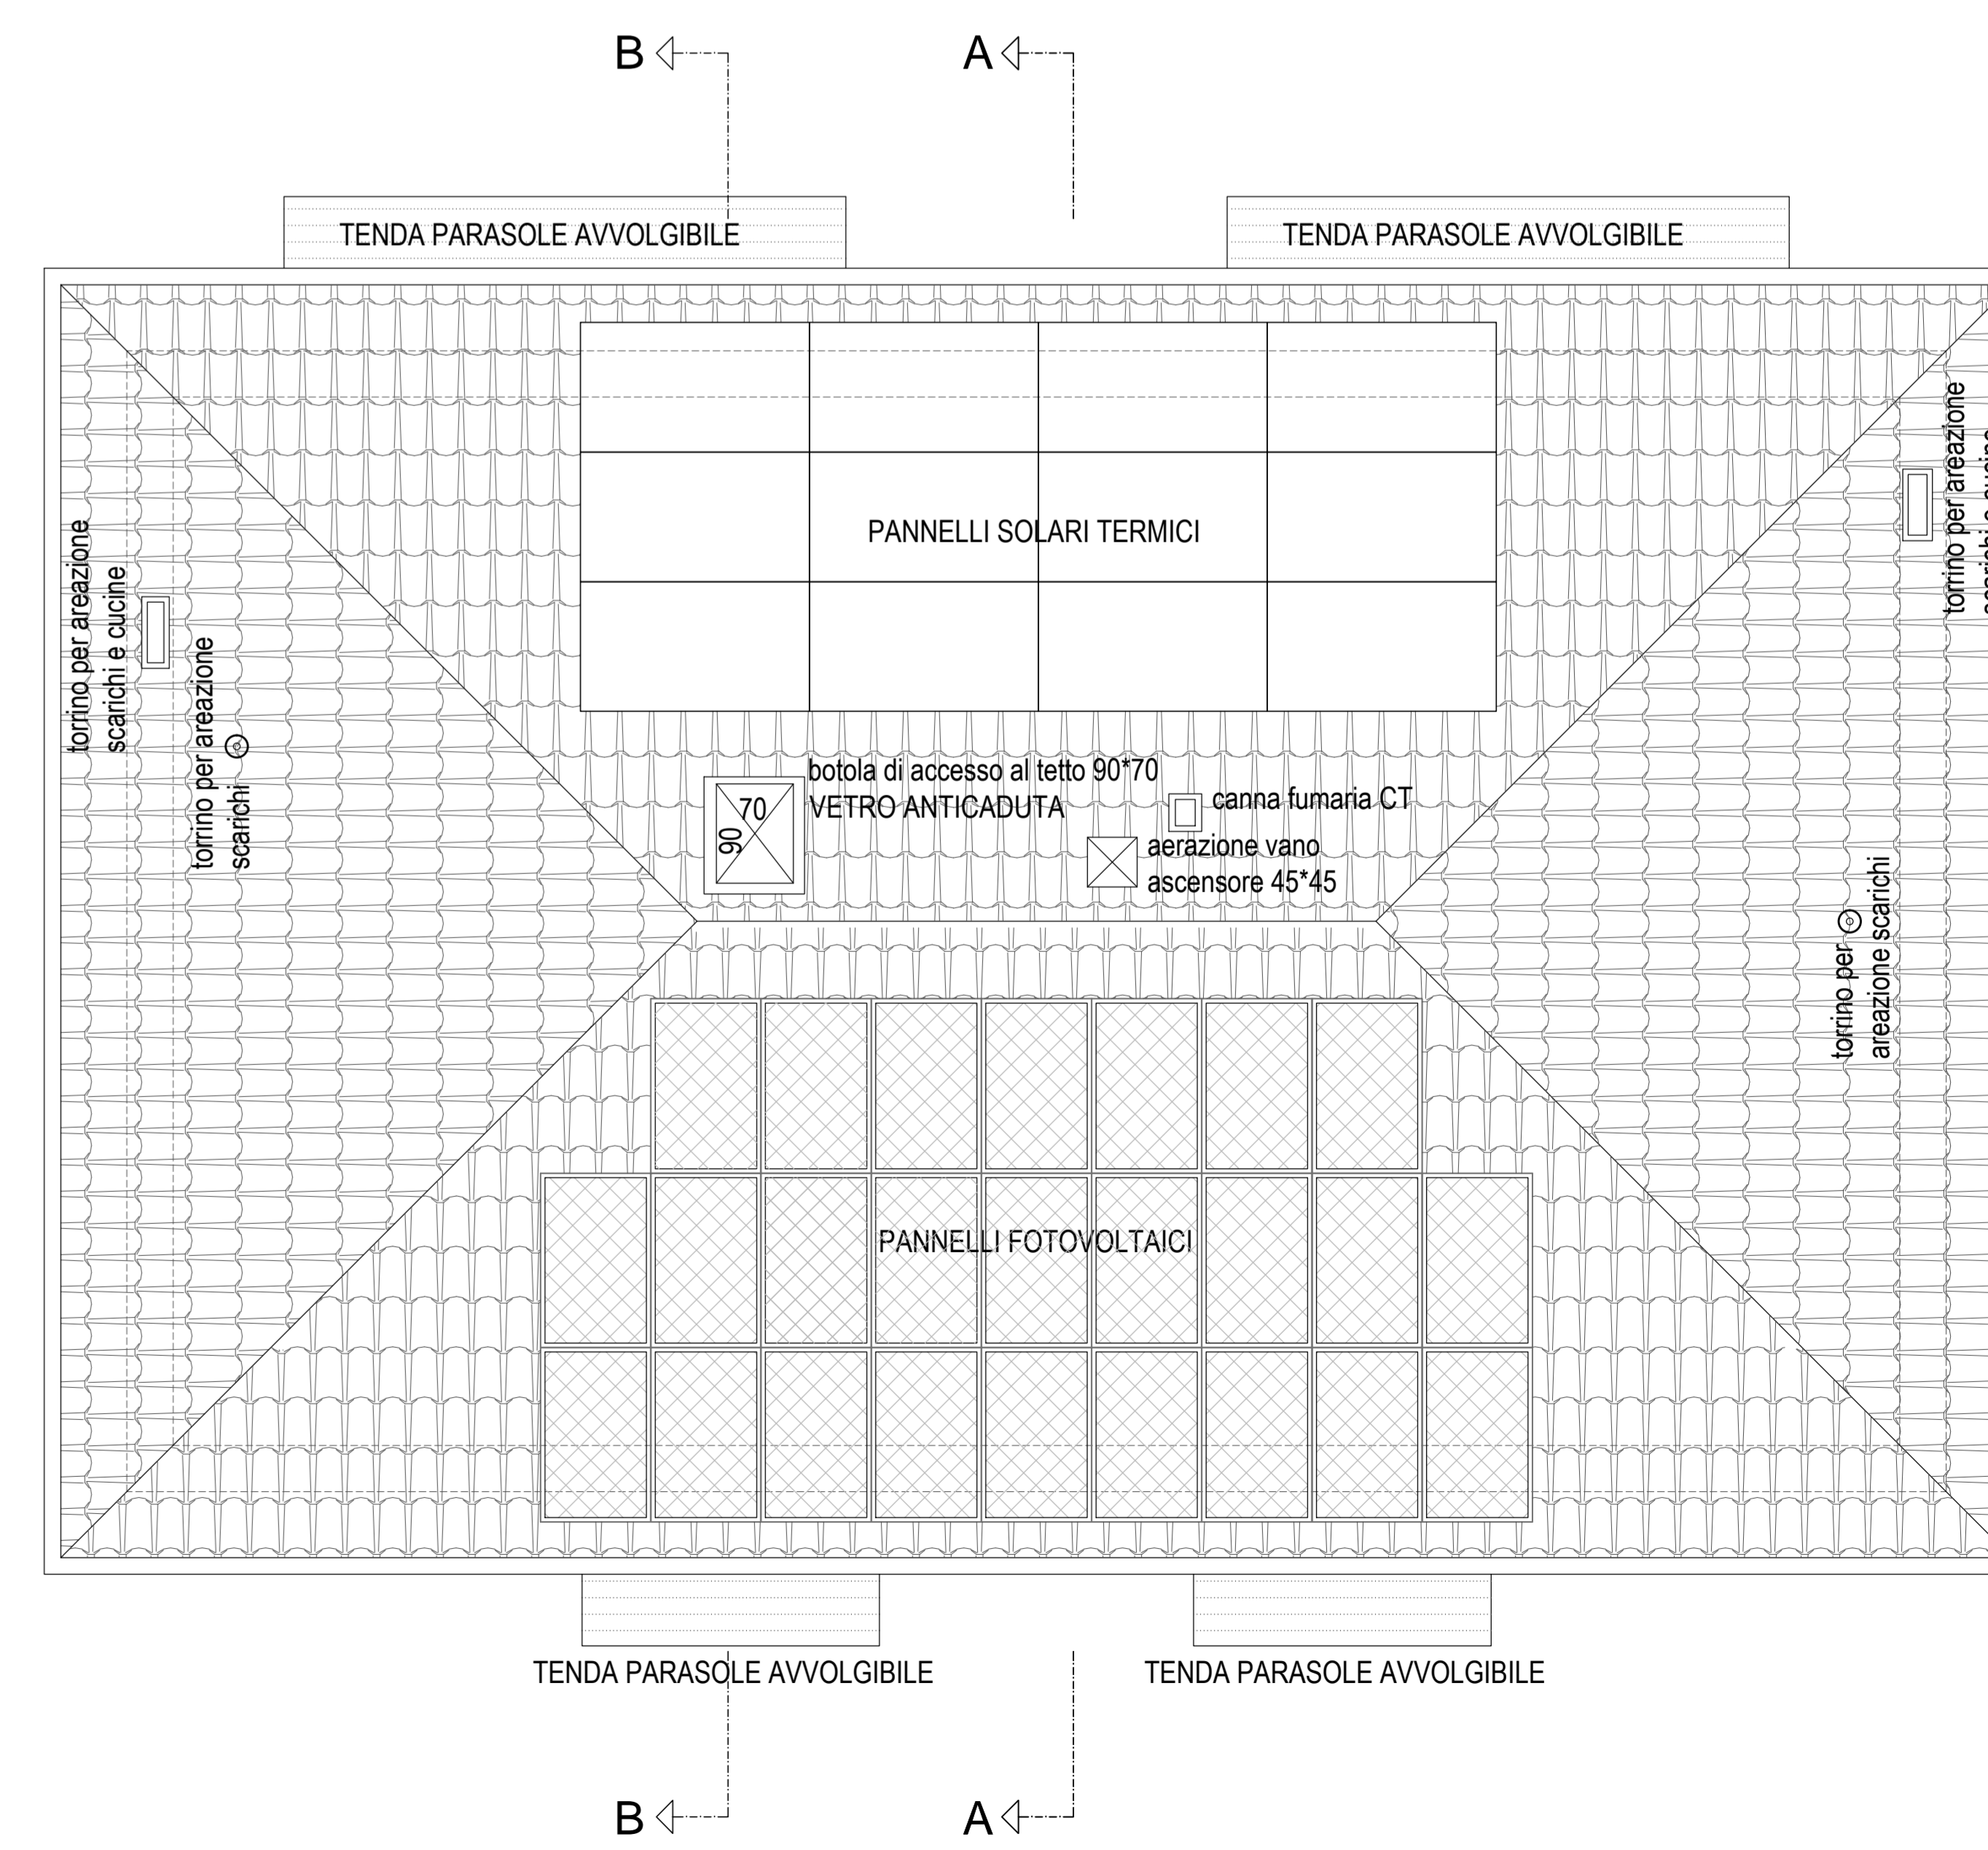

PIANO COPERTURA