



COMUNE DI FAENZA

CF n. P.IVA 00080703691 Viale Ferrari, 26 - 48121 Ravenna  
Tel. 0544 210111 - fax 0544 34146 - info@governemuni.it

Piazza del Popolo n. 31 - C.A.P. 48018  
Telefono 0546931111 - Fax 0546931489

GRUPPO DI PROGETTAZIONE:

Progettista Architettonico e coordinamento

Ing. Elisabetta Rivola (A.C.E.R.)

Progettista Impianti elettrici e meccanici

Ing. Salvatore Pillitteri (A.C.E.R.)

Progettista Strutture

Ing. Cavigli Daniele

Coordinamento sicurezza

Ing. Salvadori Nicolo

**PROGETTO DI RIQUALIFICAZIONE EDILIZIA RESIDENZIALE PUBBLICA**  
DEMOLIZIONE E RICOSTRUZIONE DI EDIFICIO  
SITO IN VIA PONTE ROMANO, 28 - FAENZA (RA)  
REALIZZAZIONE DI 6 ALLOGGI DI EDILIZIA RESIDENZIALE PUBBLICA

**PROGETTO DEFINITIVO/ESECUTIVO**  
**2° STRALCIO**

Sistemi di sicurezza in copertura


**RD.02**

File name: 03 PROGETTO DEFINITIVO-ESECUTIVO AGOSTO 16.dwg Disegnatore: Geom. Fumana G. Scale grafiche: 1:100


Emissione 23/04/16 Agg. 01/09/16 Agg. 14/09/16 Agg. 14/01/17 Agg. 02/03/17

L:\MPRI\Commesse MPRI\RECUPERO ERP 2015\INTERVENTI B\Faenza Via Ponte Romano 28\PROGETTO DEFINITIVO-ESECUTIVO

PIANTA COPERTURA 1:50

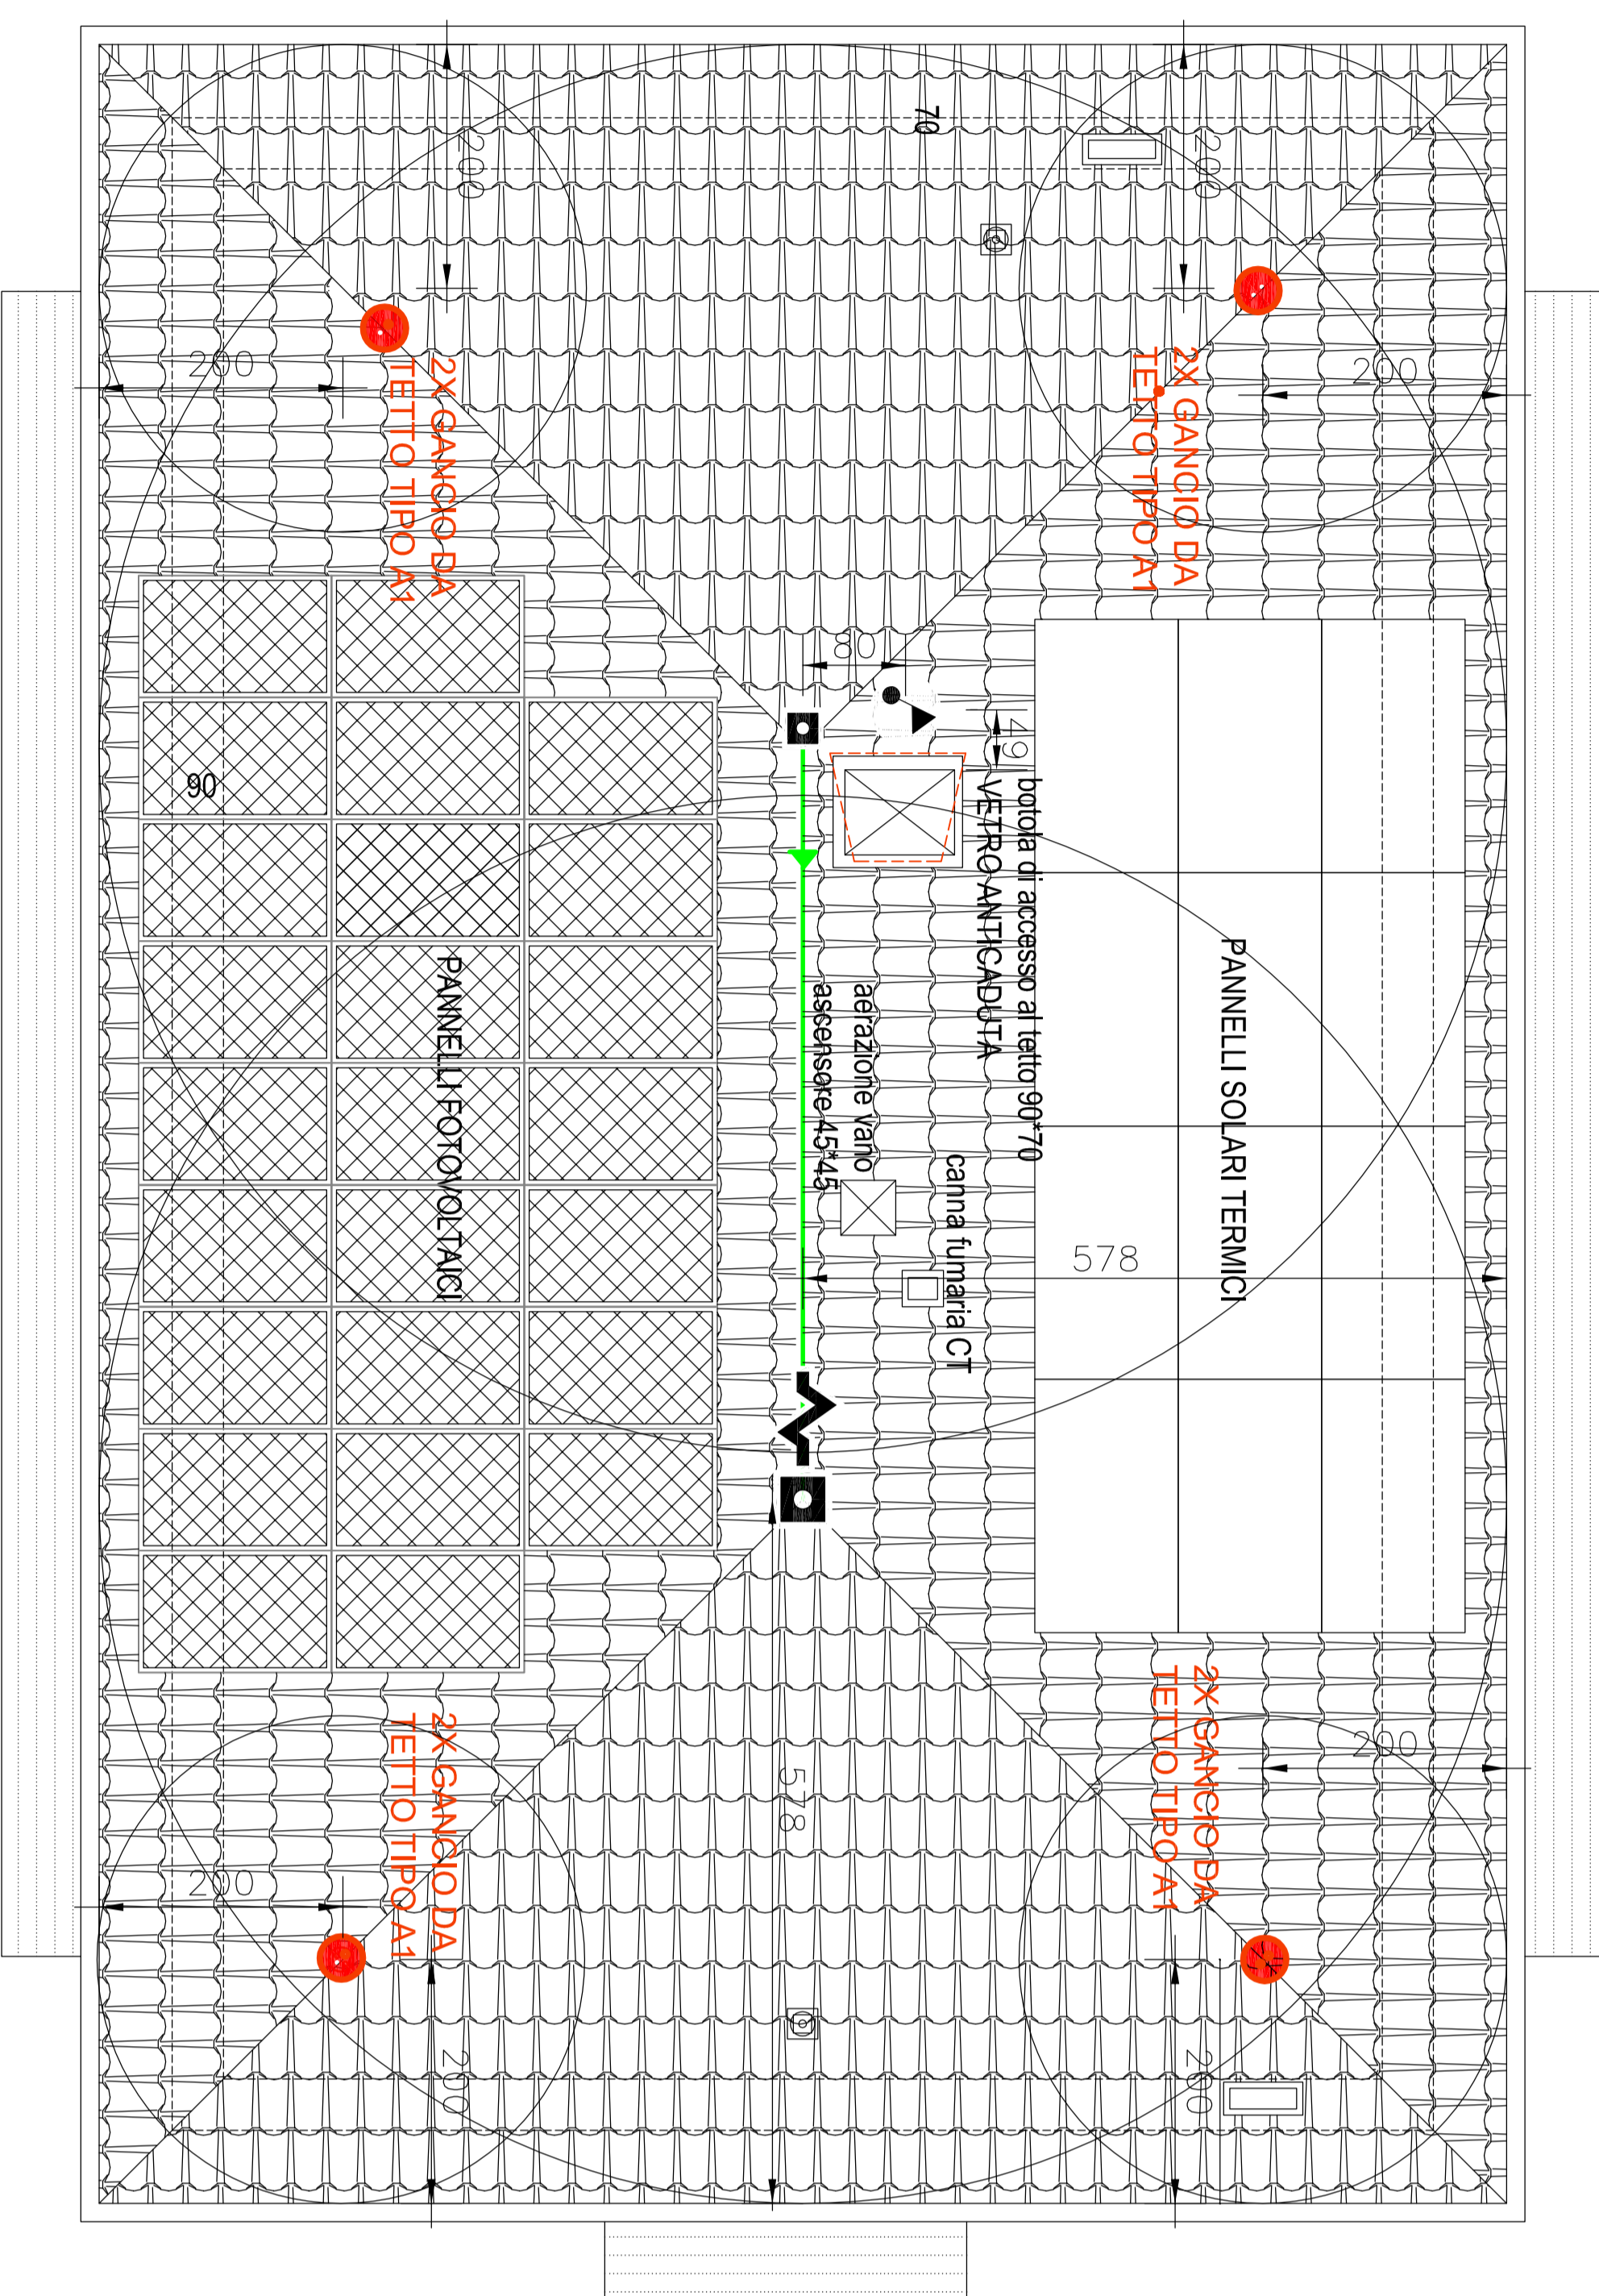

PIANTA SOTTOTETTO 1:50

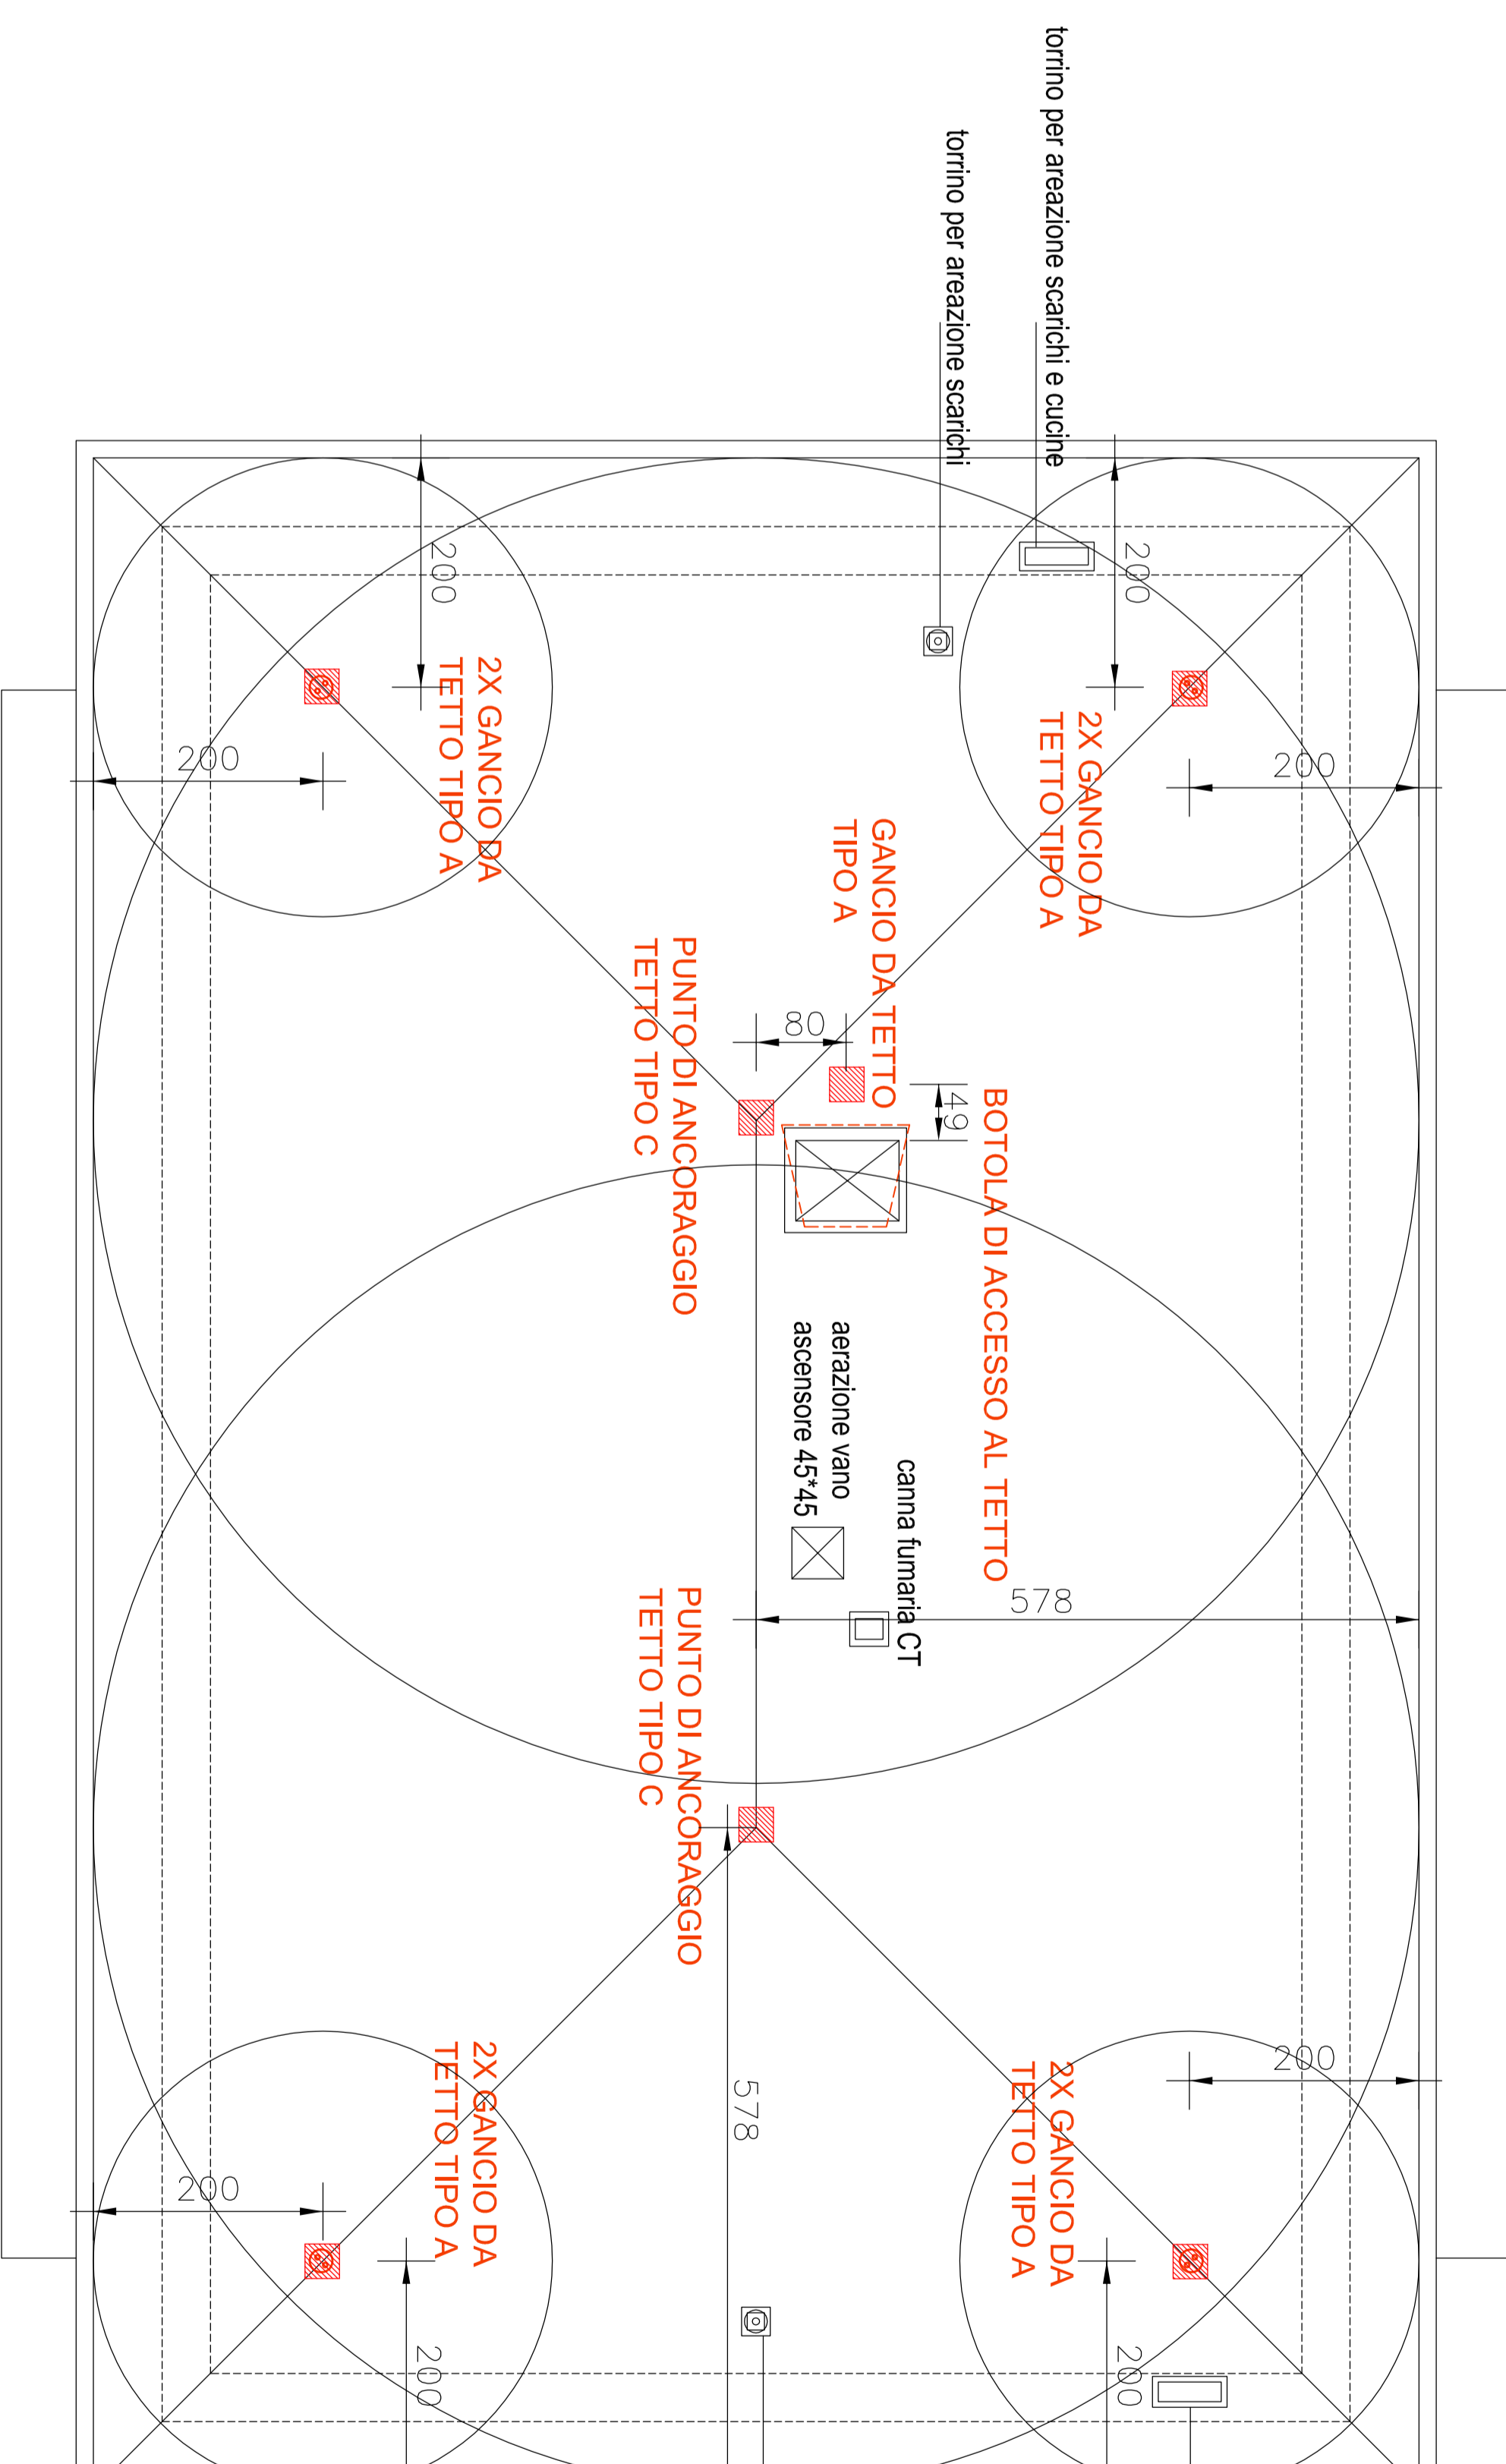

**LEGENDA**

- ANCORAGGIO DI ESTREMITA' A PALO (classe C)
- DISPOSITIVO RIDUTTORE DI TENSIONE K (classe C)
- ▲ ANCORAGGIO PER TETTI INCLINATI (classe A1)
- DOPPIO ANCORAGGIO PER TETTI INCLINATI (classe A1)
- LINEA FLESSIBILE DI ANCORAGGIO (classe C)
- pilastro in muratura portante 30cmx30cm

**FISSAGGIO ANCORAGGI ALLA STRUTTURA PARTICOLARE 1:10**

